



# Эскизный проект


---

НА СТРОИТЕЛЬСТВО ТОРГОВОГО ДОМА

В Г. ВОРКУТА


# Графическая модель. Вид с передней стороны

---

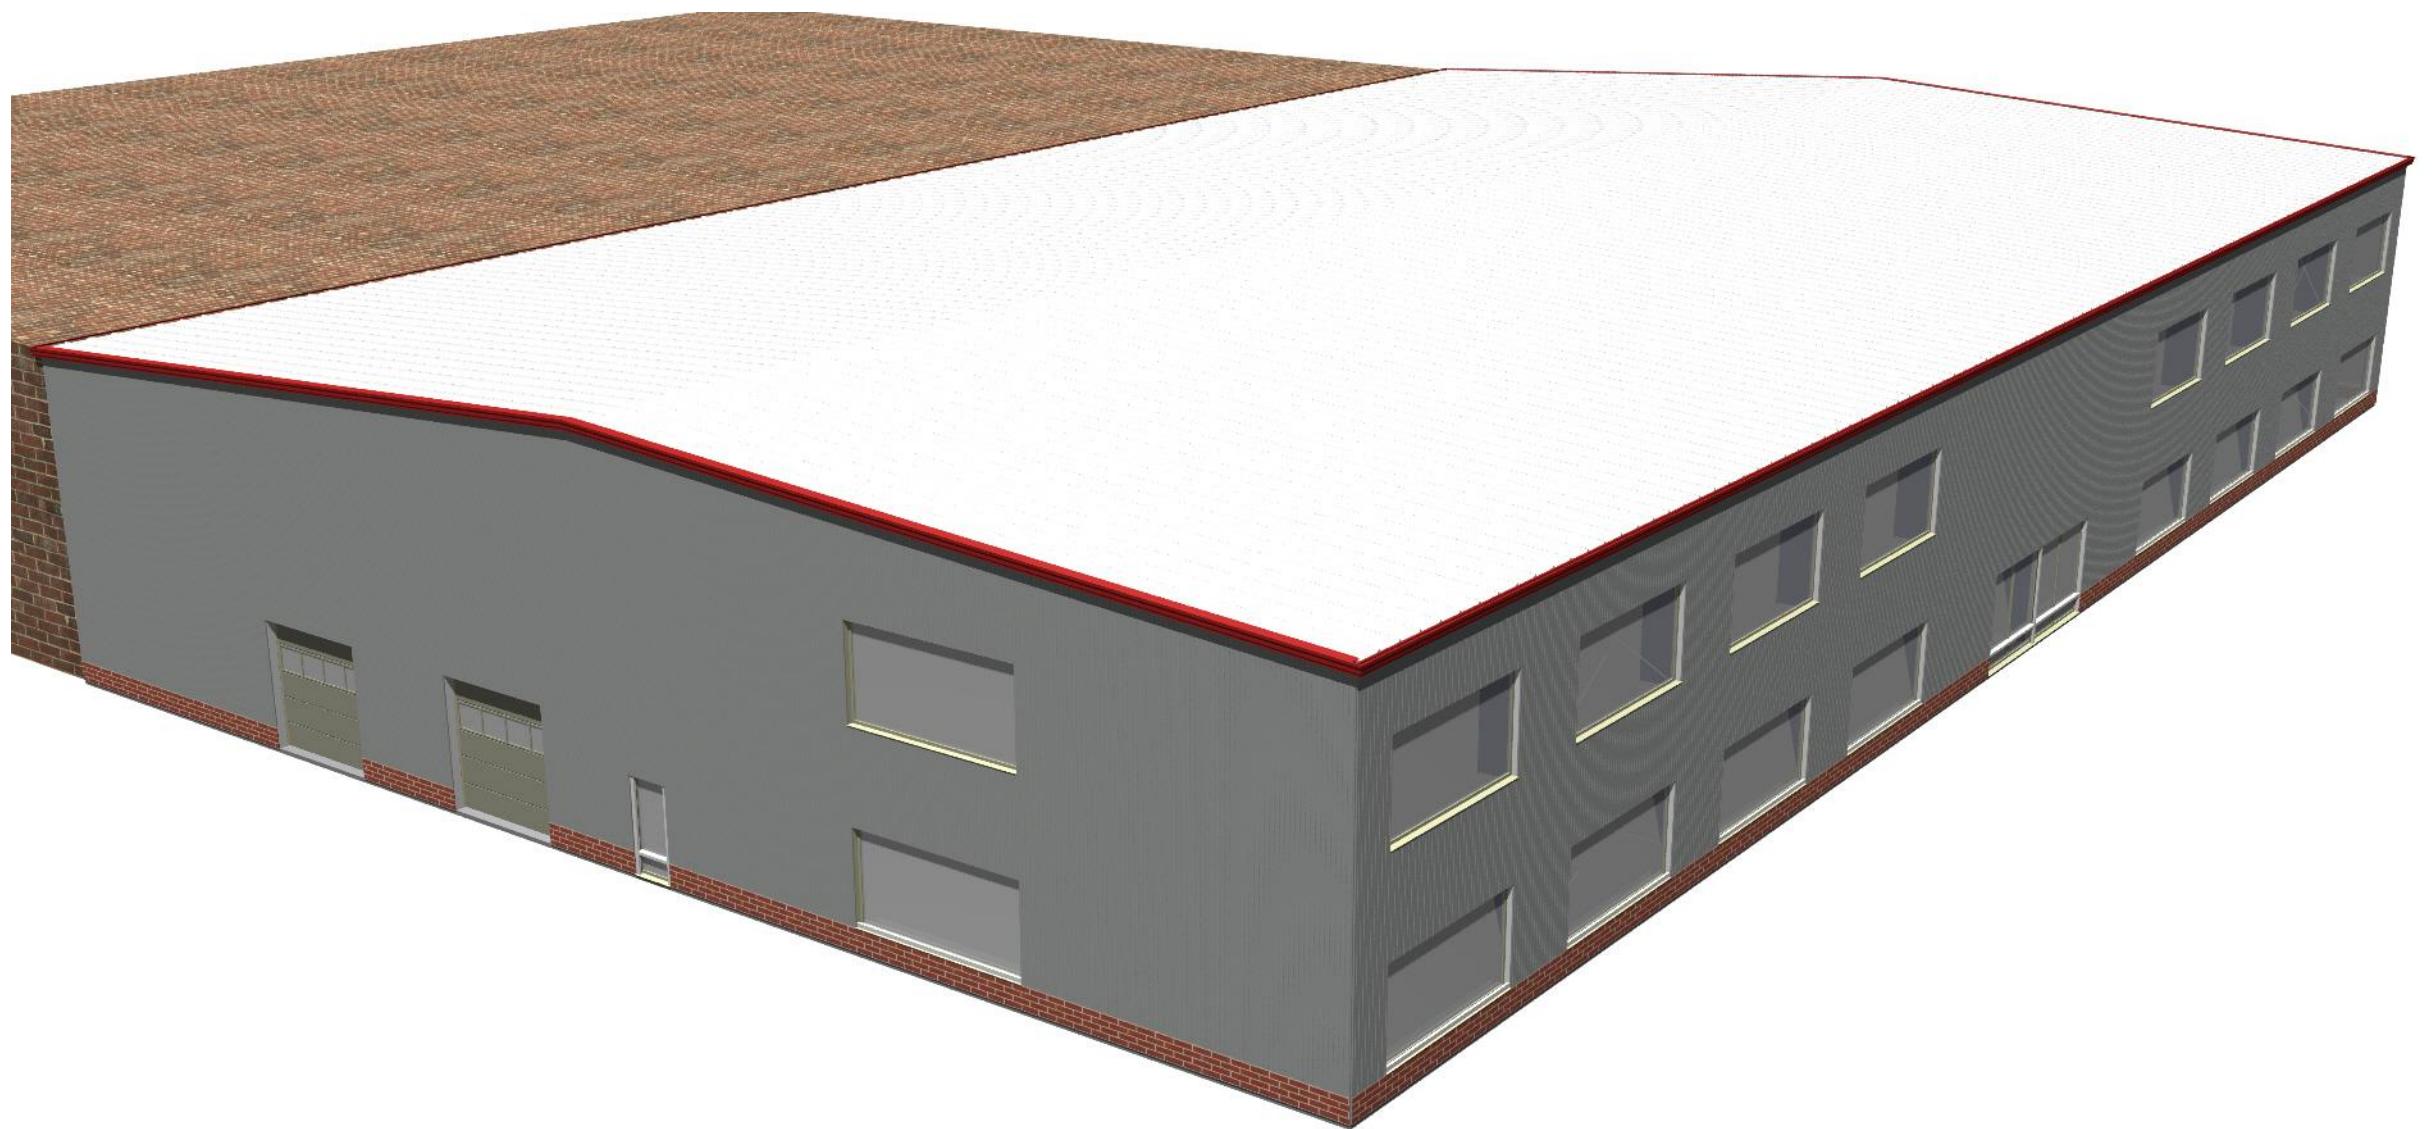


# Графическая модель. Каркас

---

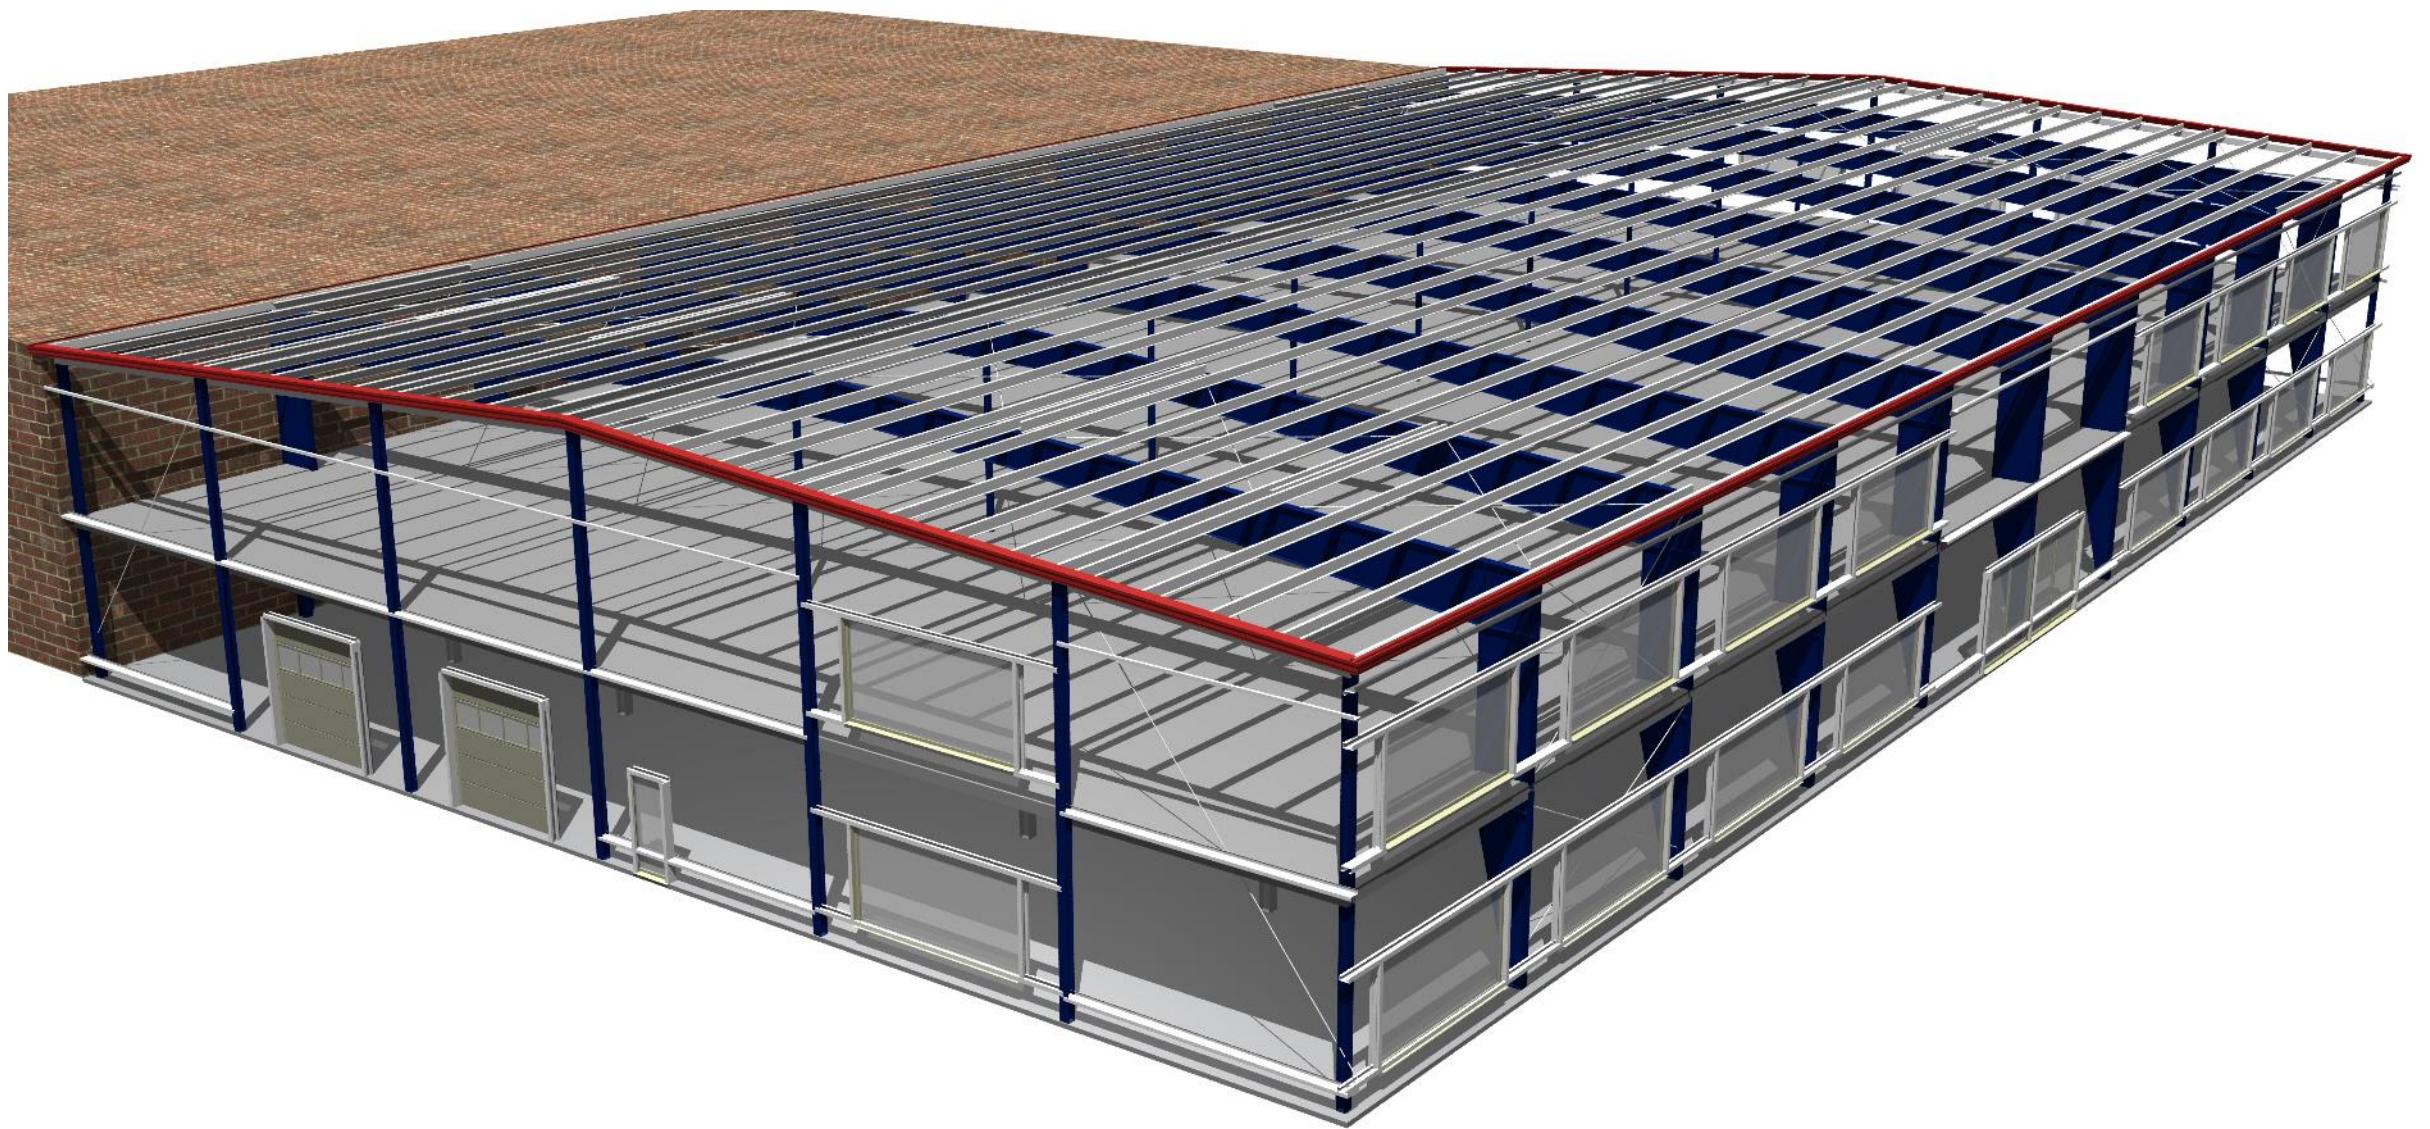


# Графическая модель. Вид с обратной стороны

---

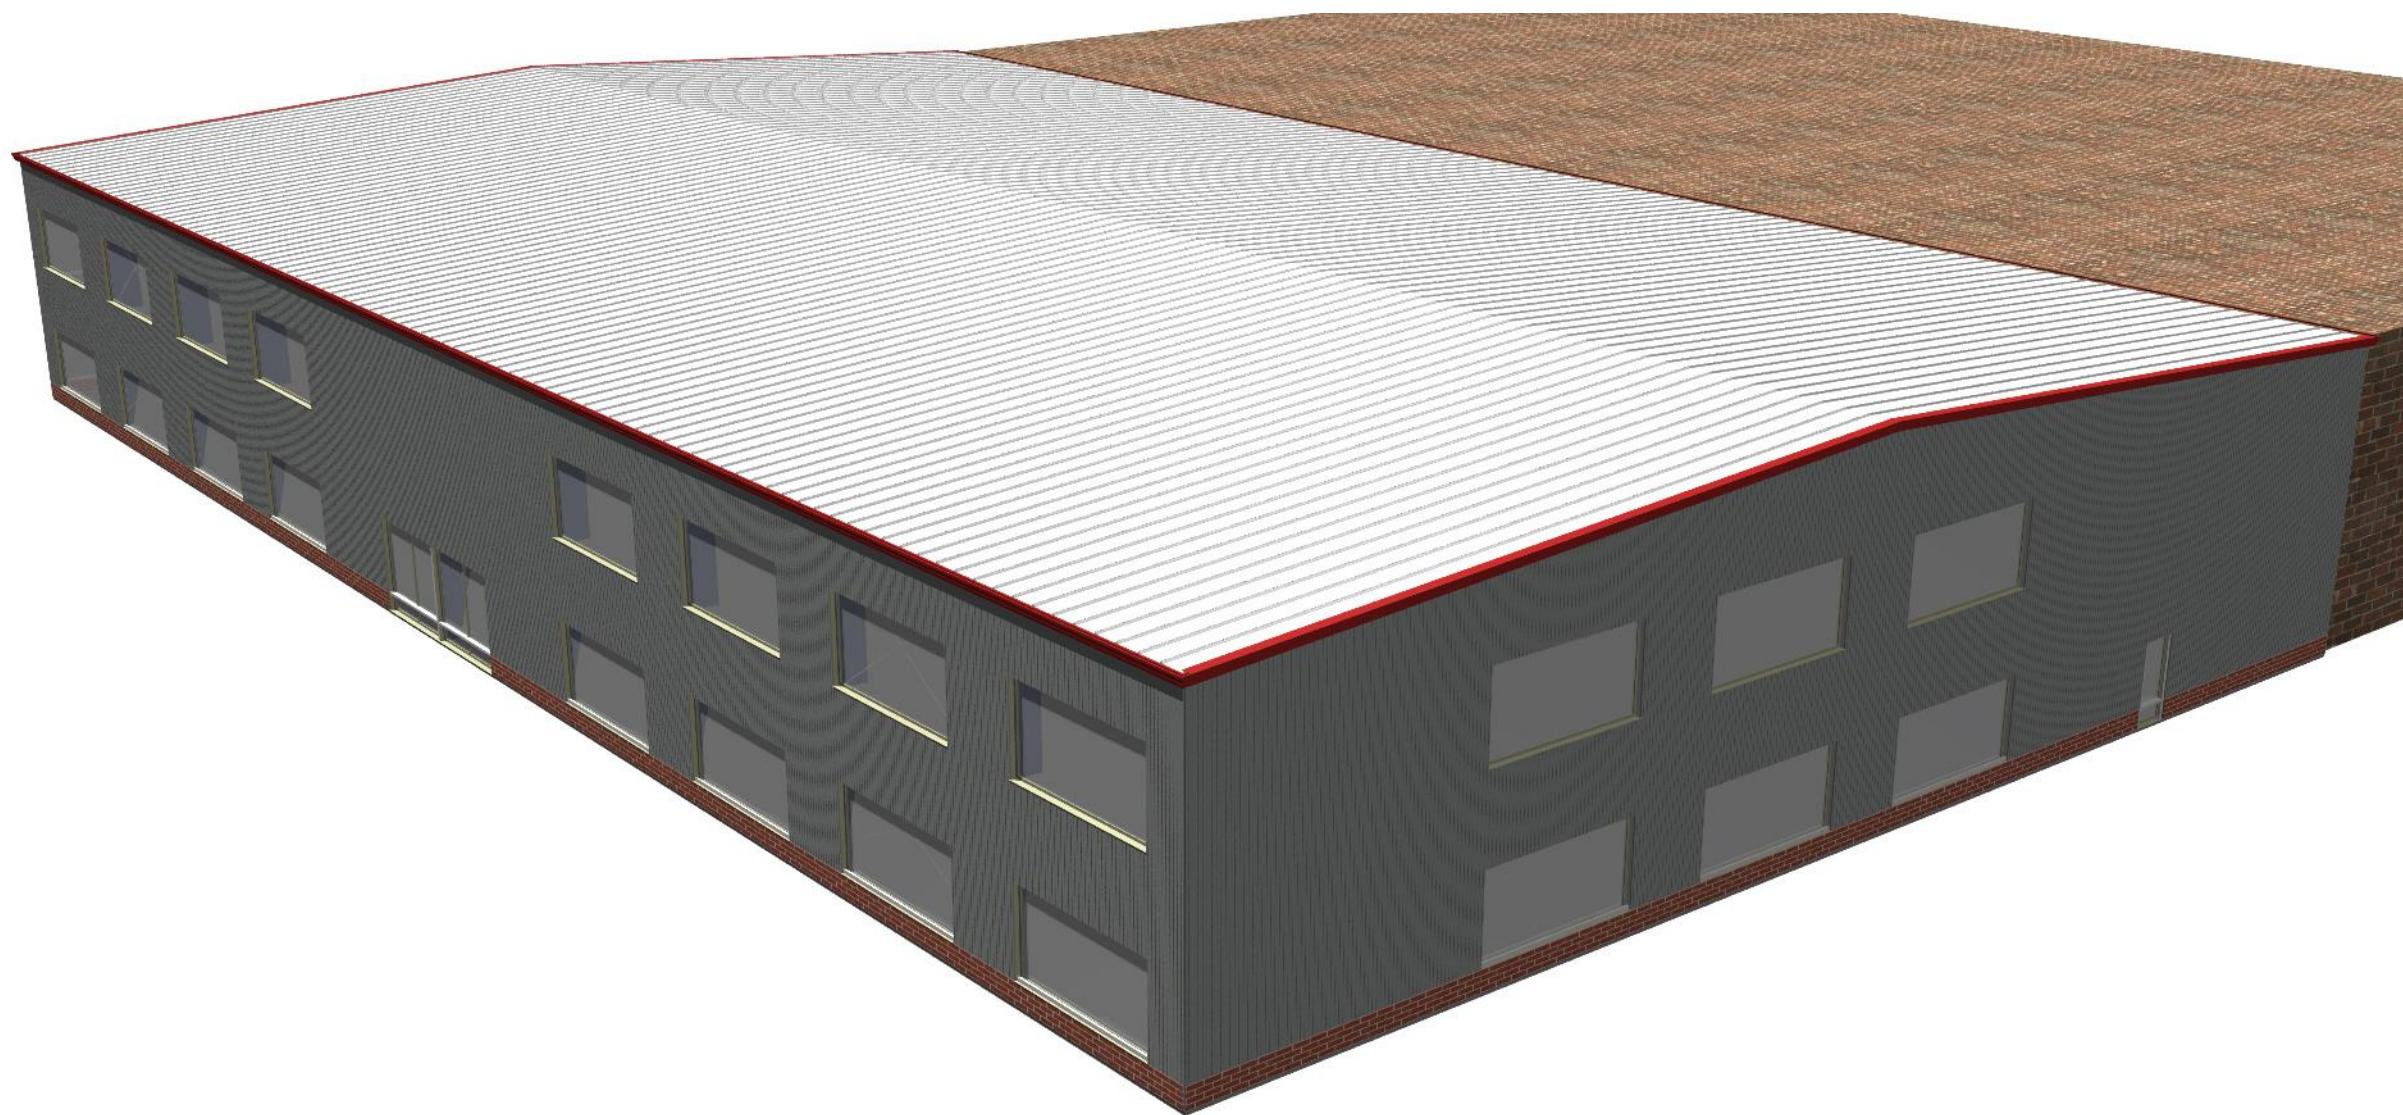

# Графическая модель. Вид с обратной стороны


---

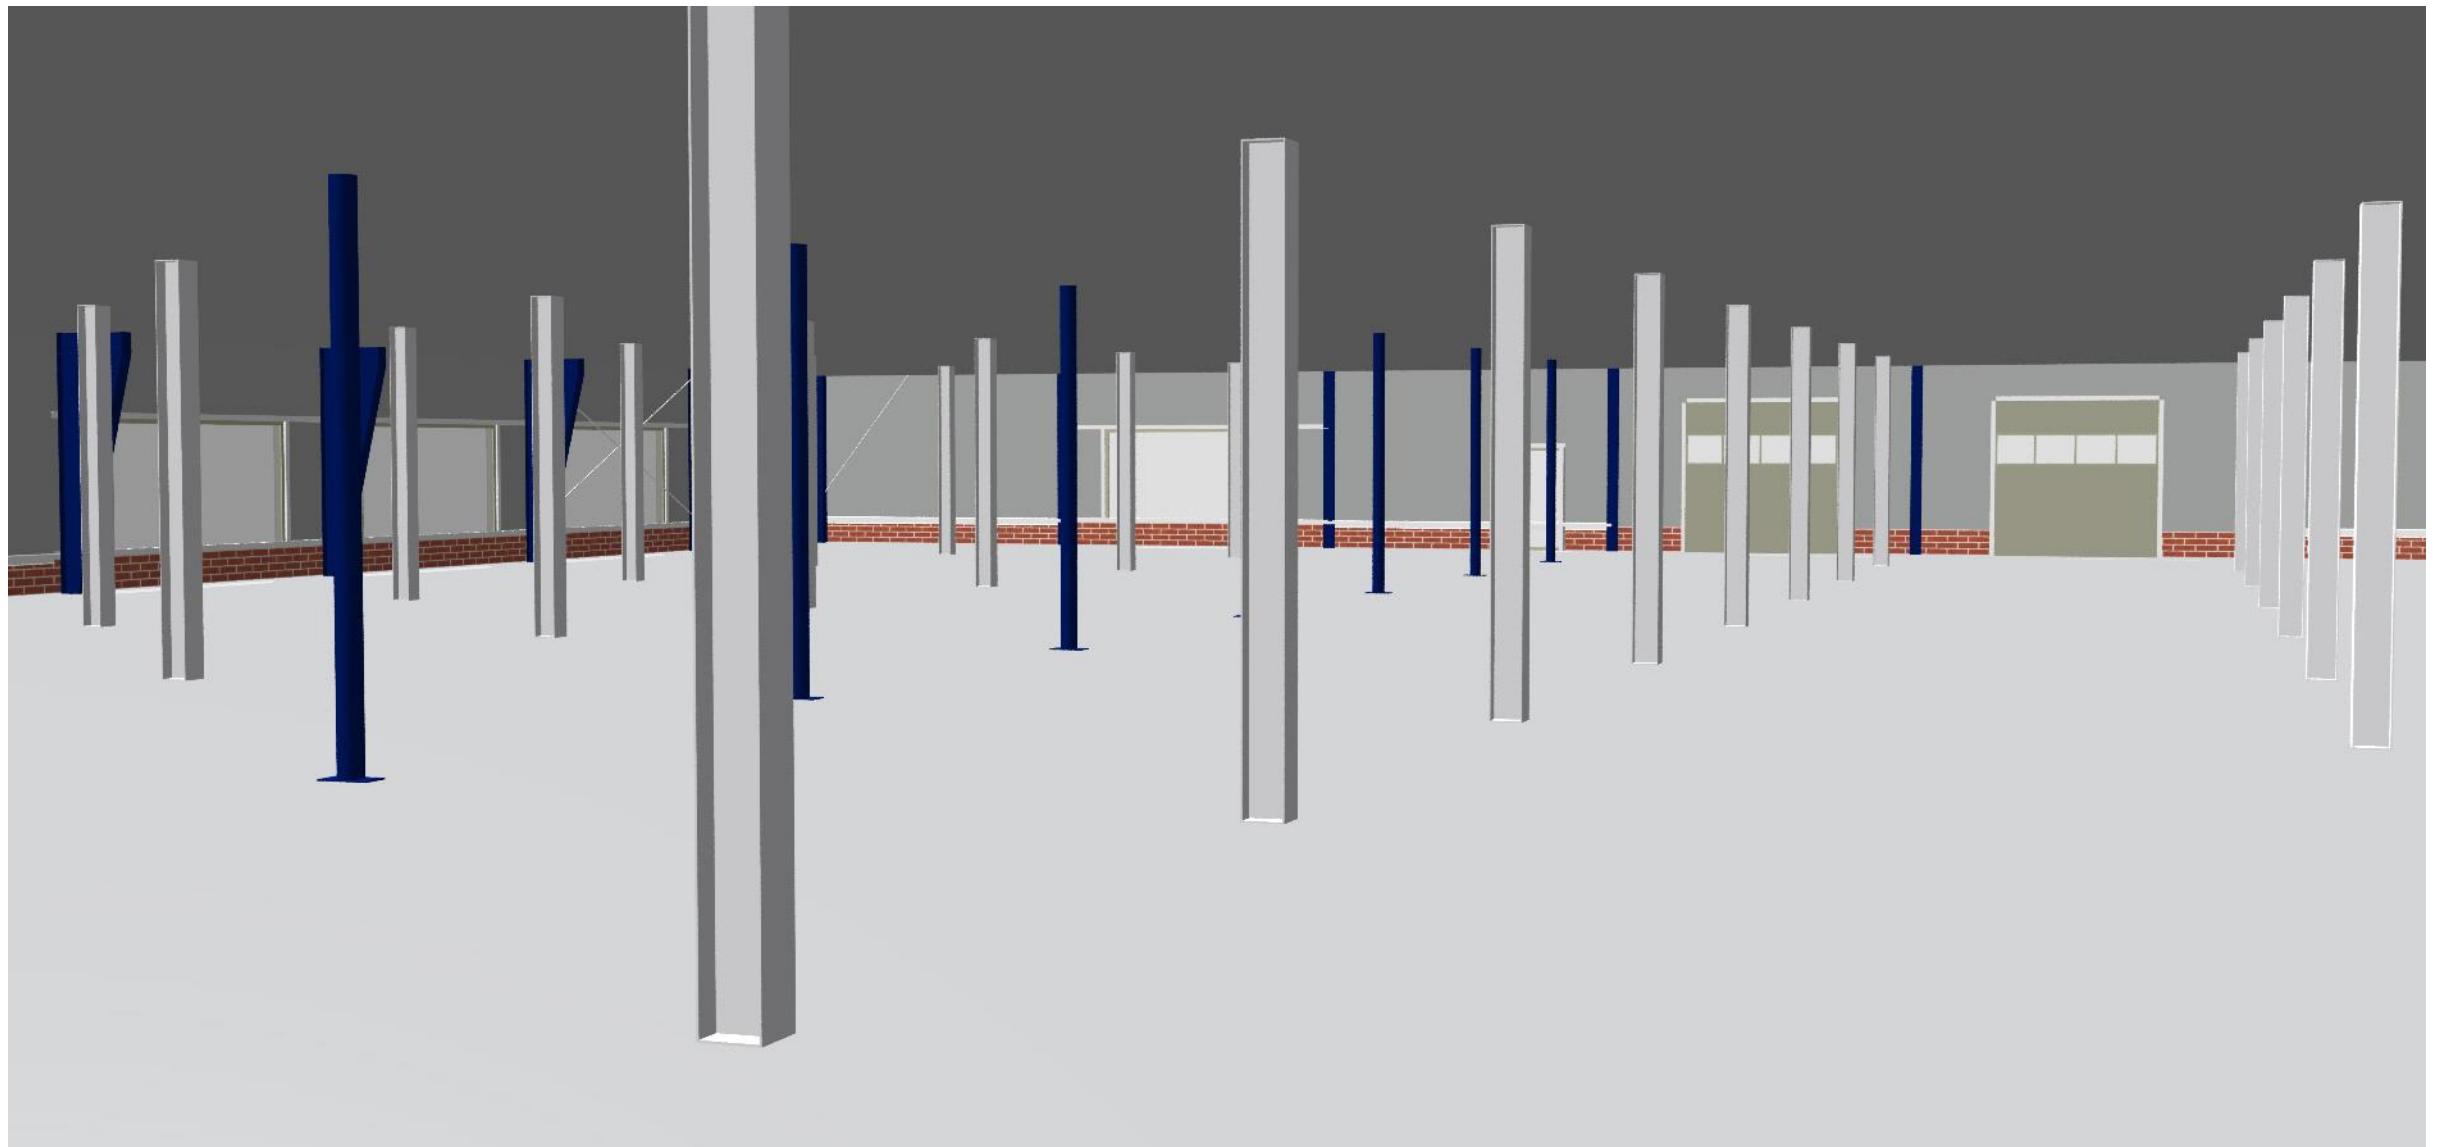

Инв. № подл.	Подп. и дата	Взам. инв. №	Инв. № дубл.	Подп. и дата



# ПЛАН КОЛОНН

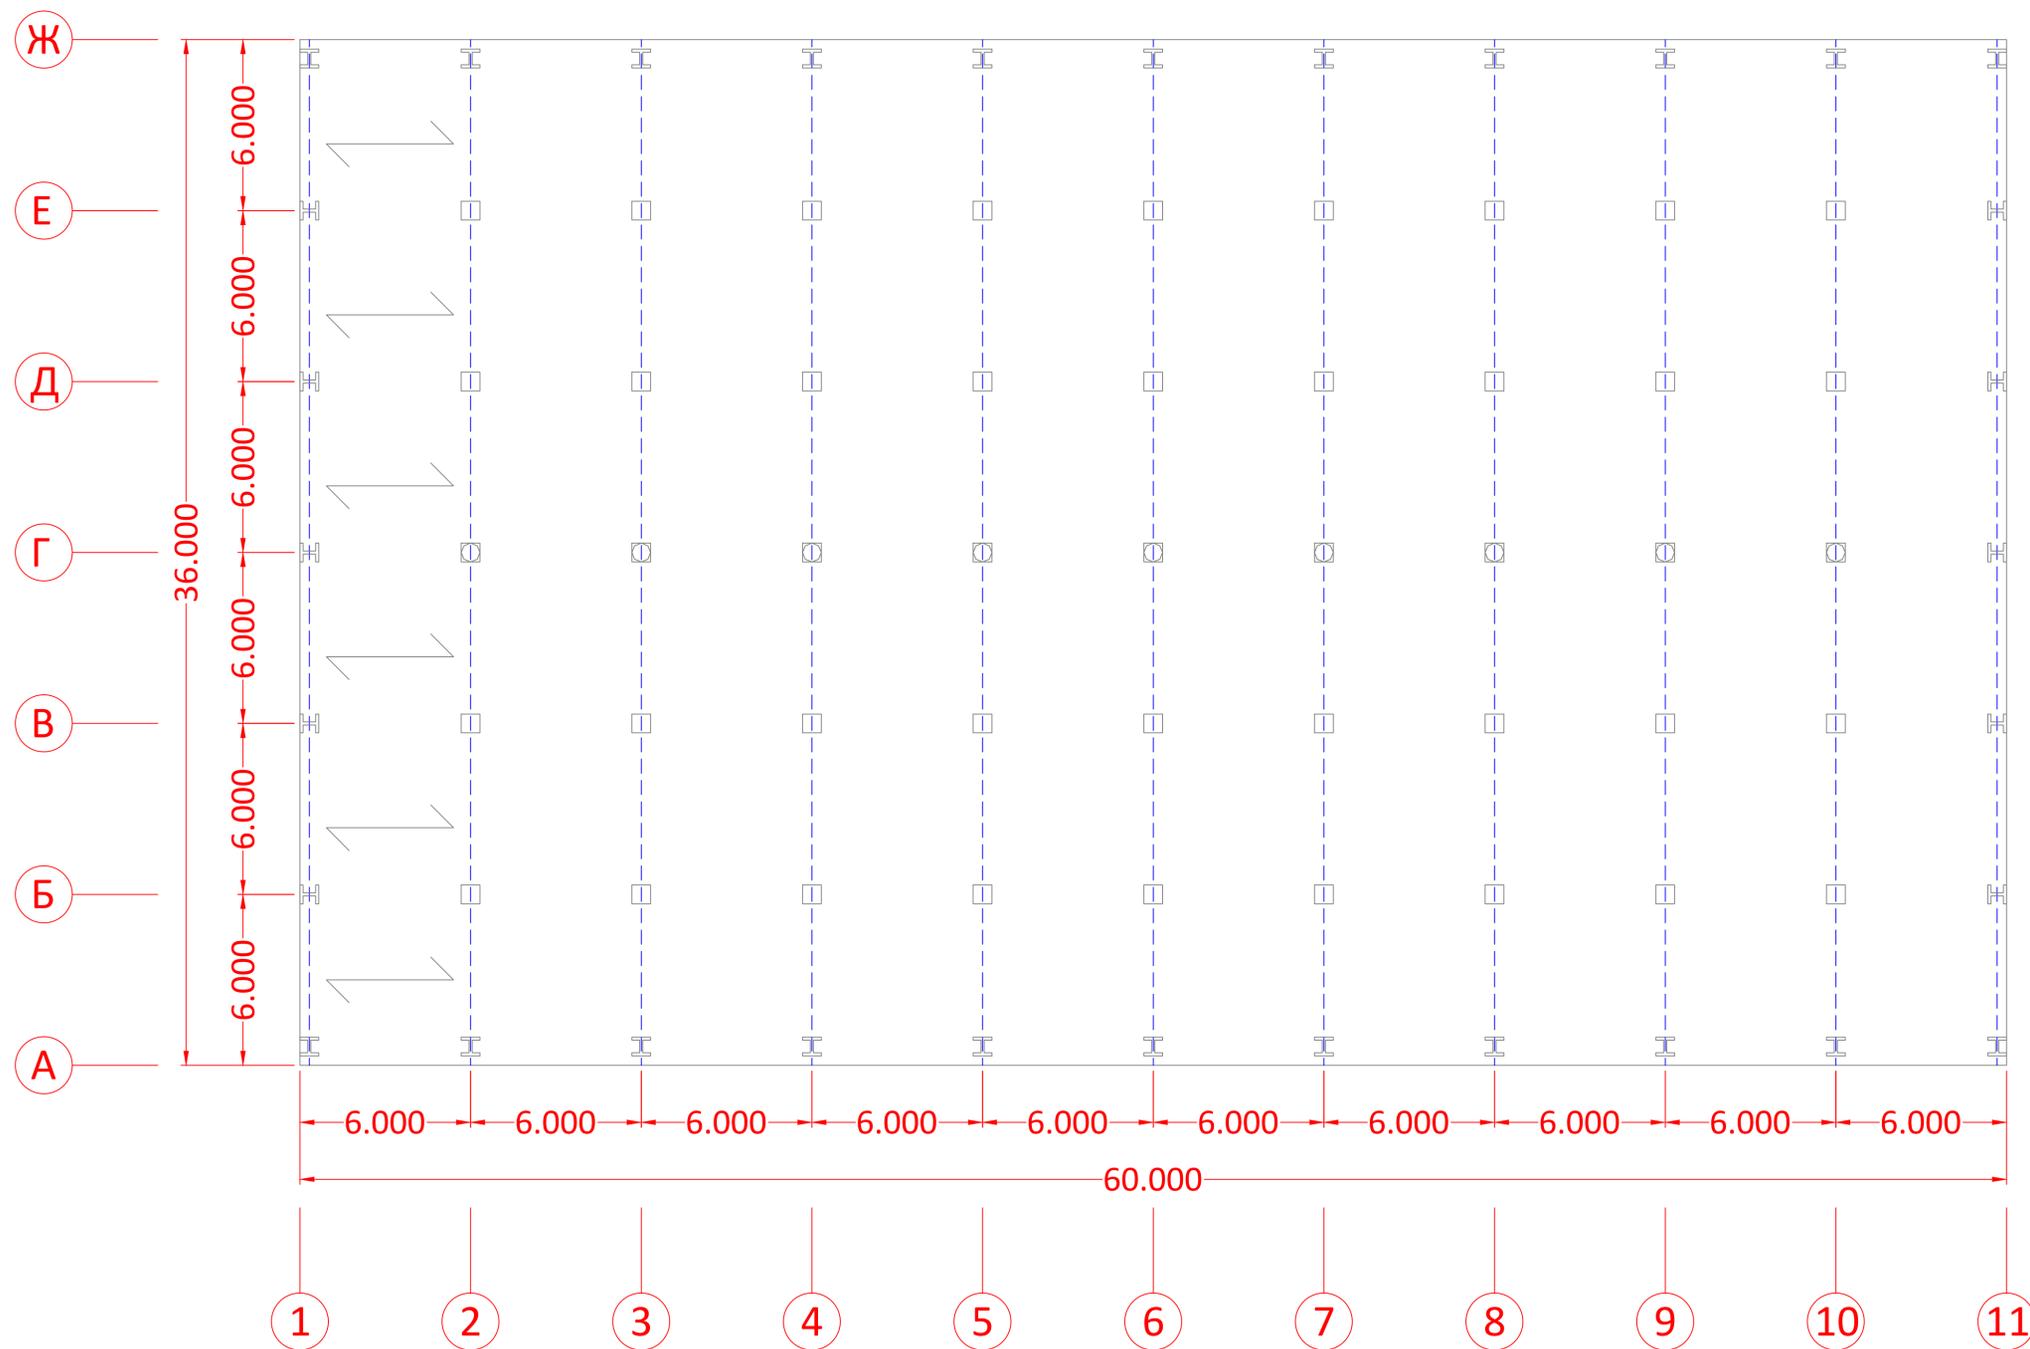


Изм.	Лист	№ Докум.	Подп.	Дата

Эскизные чертежи по проекту строительства  
Торгового Дома в г. Воркута.

Лист

Инв. № подл.	Подп. и дата	Взам. инв. №	Инв. № дубл.	Подп. и дата

# РАЗРЕЗ В ОСЯХ 2-10

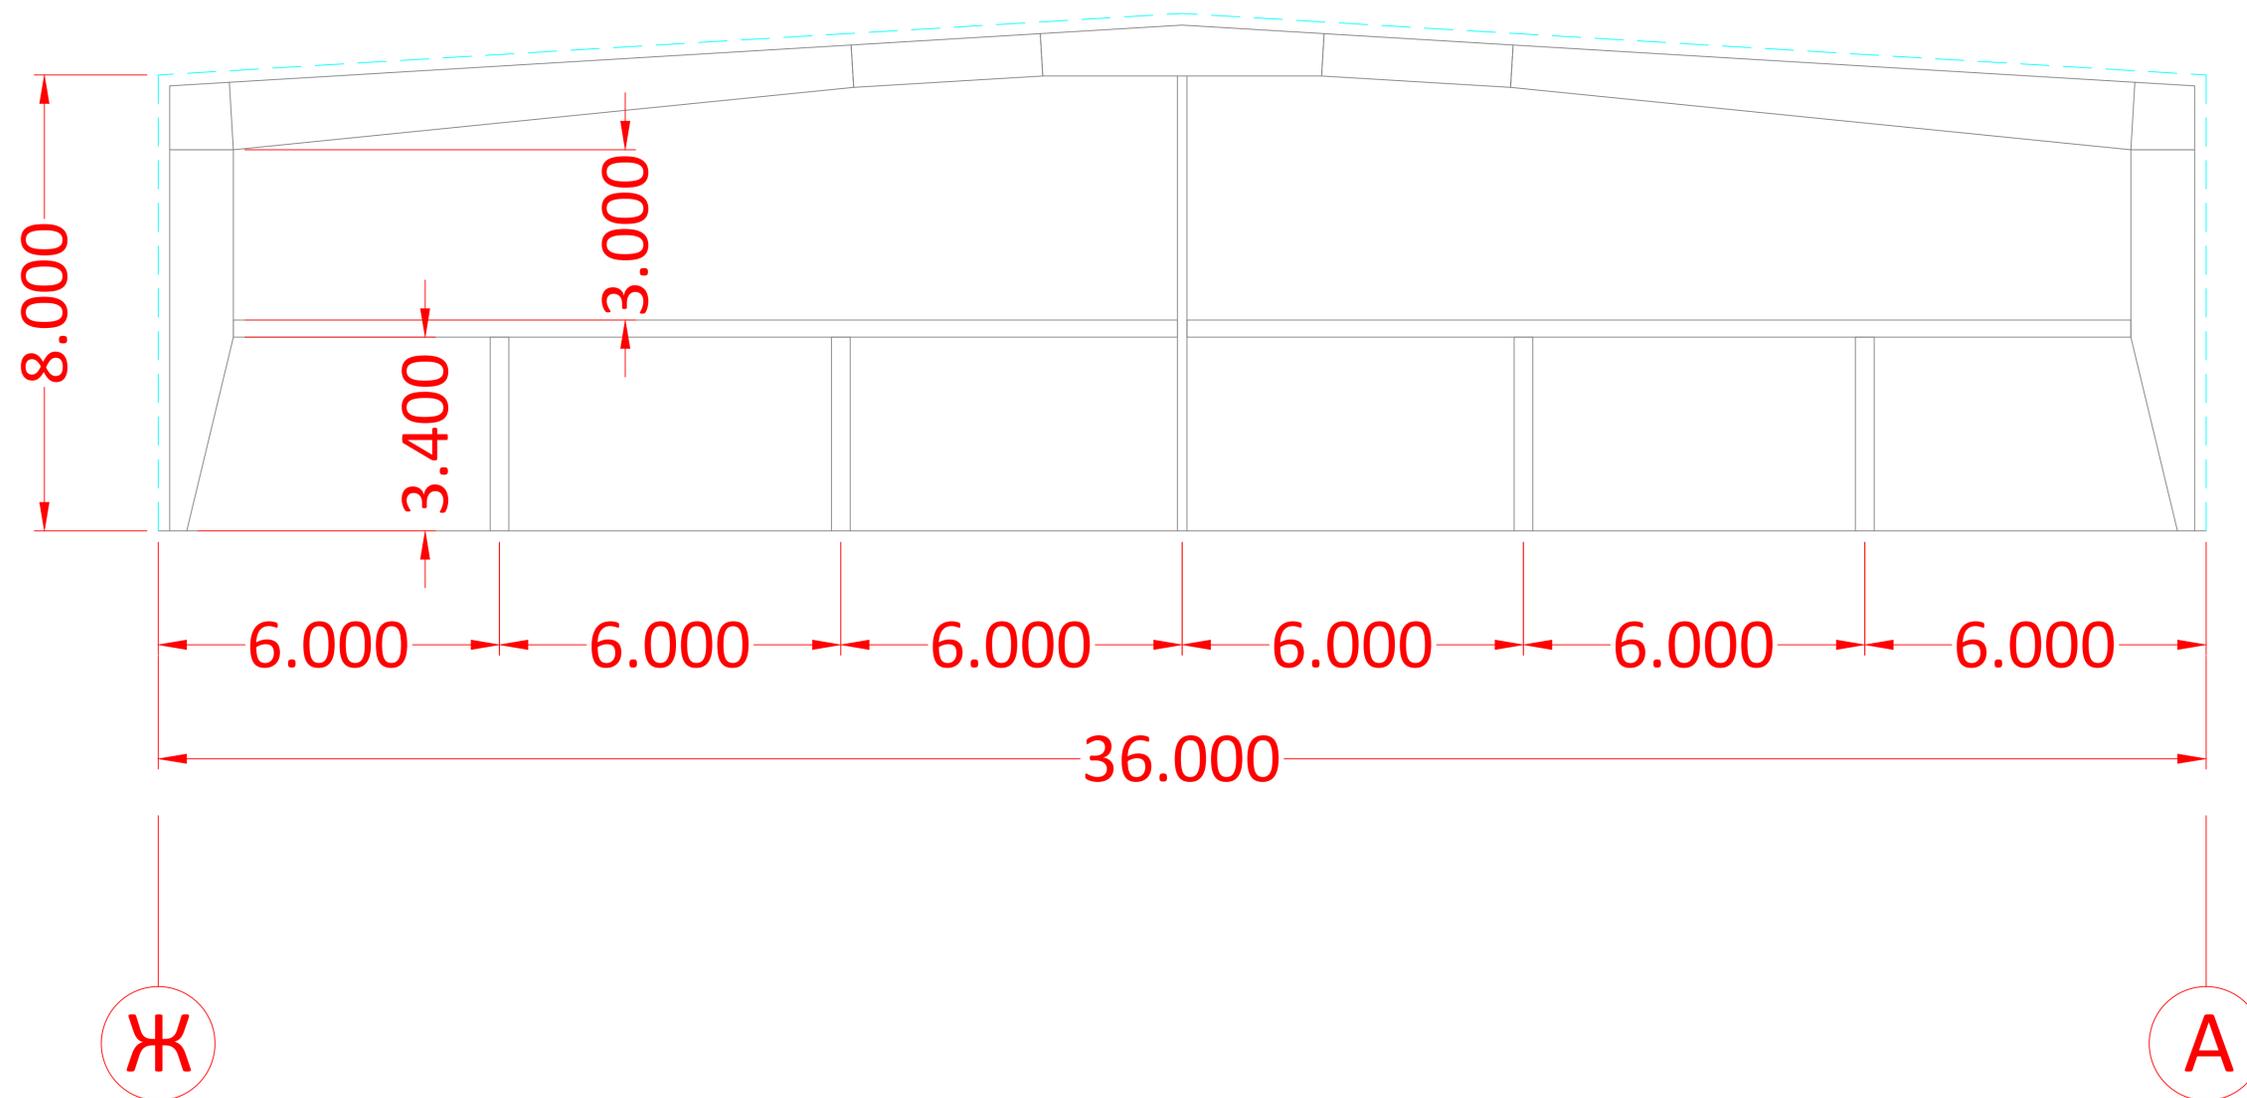


Изм.	Лист	№ Докум.	Подп.	Дата

Эскизные чертежи по проекту строительства  
Торгового Дома в г. Воркута.


Лист

Инв. № подл.	Подп. и дата	Взам. инв. №	Инв. № дубл.	Подп. и дата

## ФАСАД по оси 1

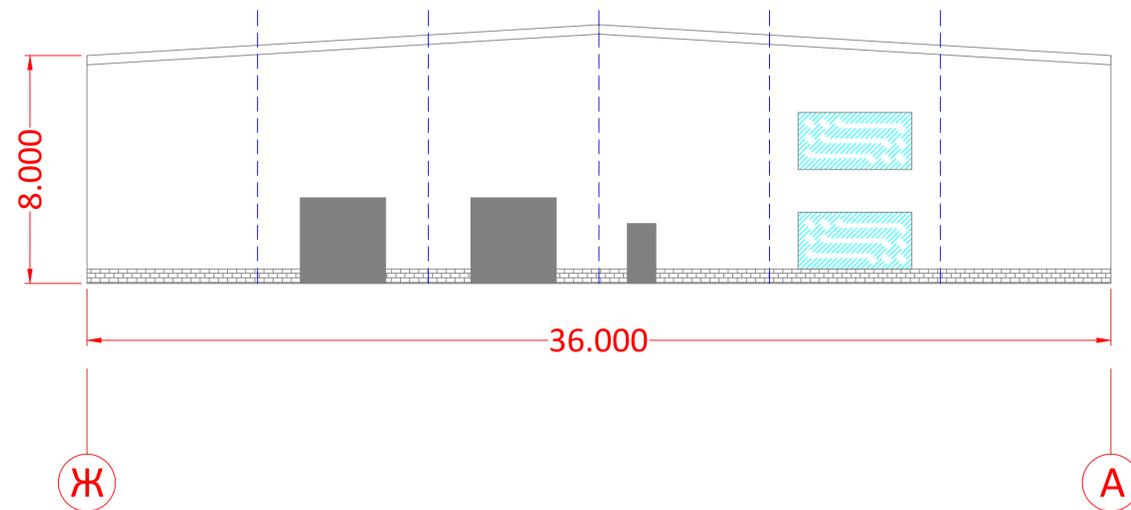

## ФАСАД по оси 11

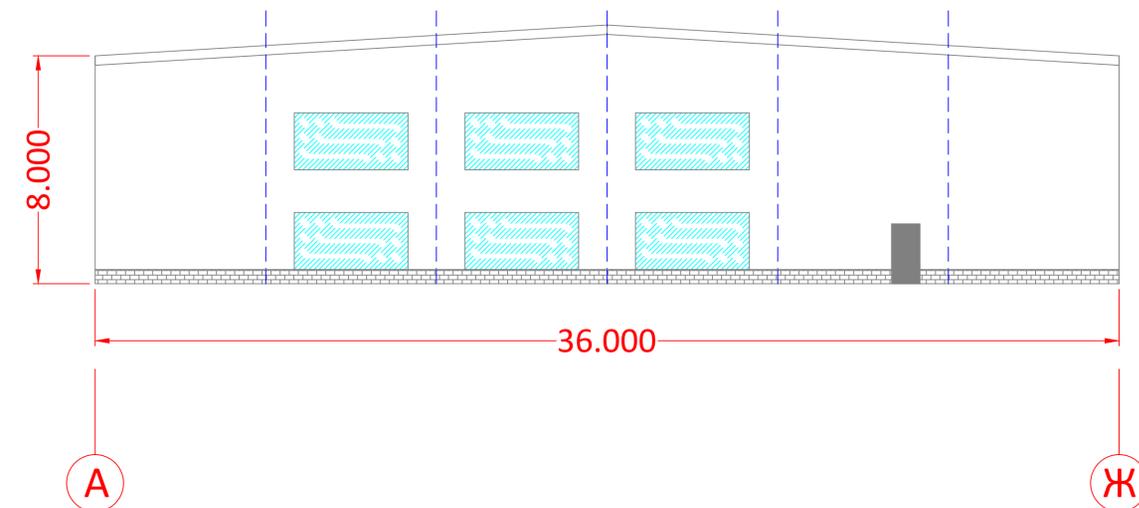


Изм.	Лист	№ Докум.	Подп.	Дата

Эскизные чертежи по проекту строительства  
Торгового Дома в г. Воркута.


Лист

Инв. № подл.	Подп. и дата	Взам. инв. №	Инв. № дубл.	Подп. и дата

## ФАСАД по оси Ж

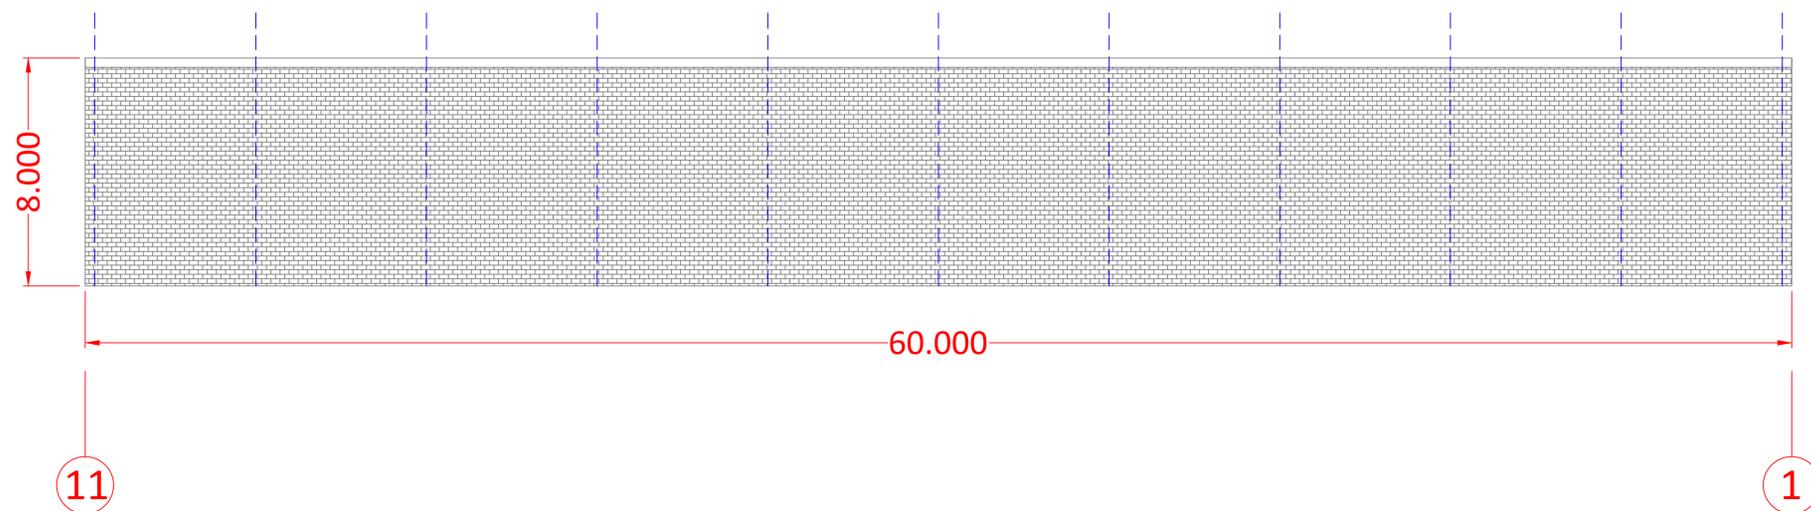

## ФАСАД по оси А

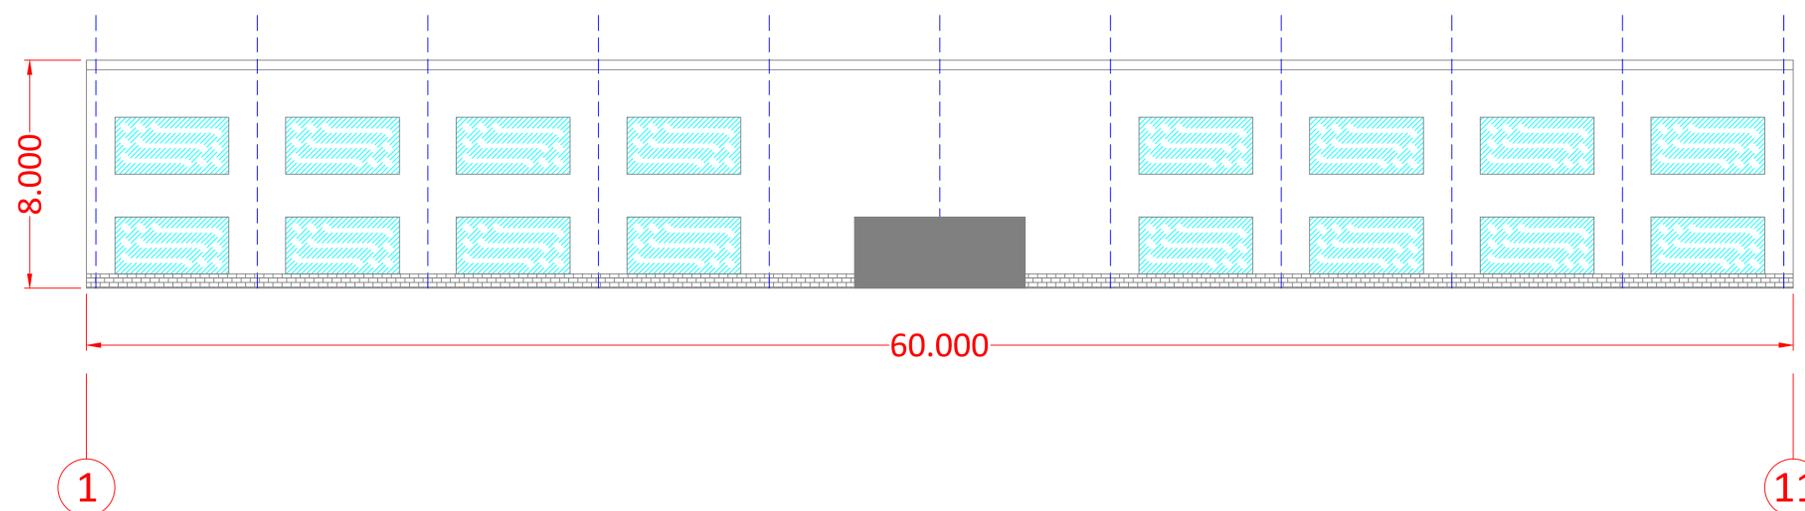

Изм.	Лист	№ Докум.	Подп.	Дата

Эскизные чертежи по проекту строительства  
Торгового Дома в г. Воркута.

Лист