




# Эскизный проект

---

НА СТРОИТЕЛЬСТВО СКЛАДСКОГО  
КОМПЛЕКСА КЛАССА «А» ОБЩЕЙ ПЛОЩАДЬЮ  
2880 КВ.М. В Г. САНКТ-ПЕТЕРБУРГ


# Графическая модель. Вид с передней стороны

---

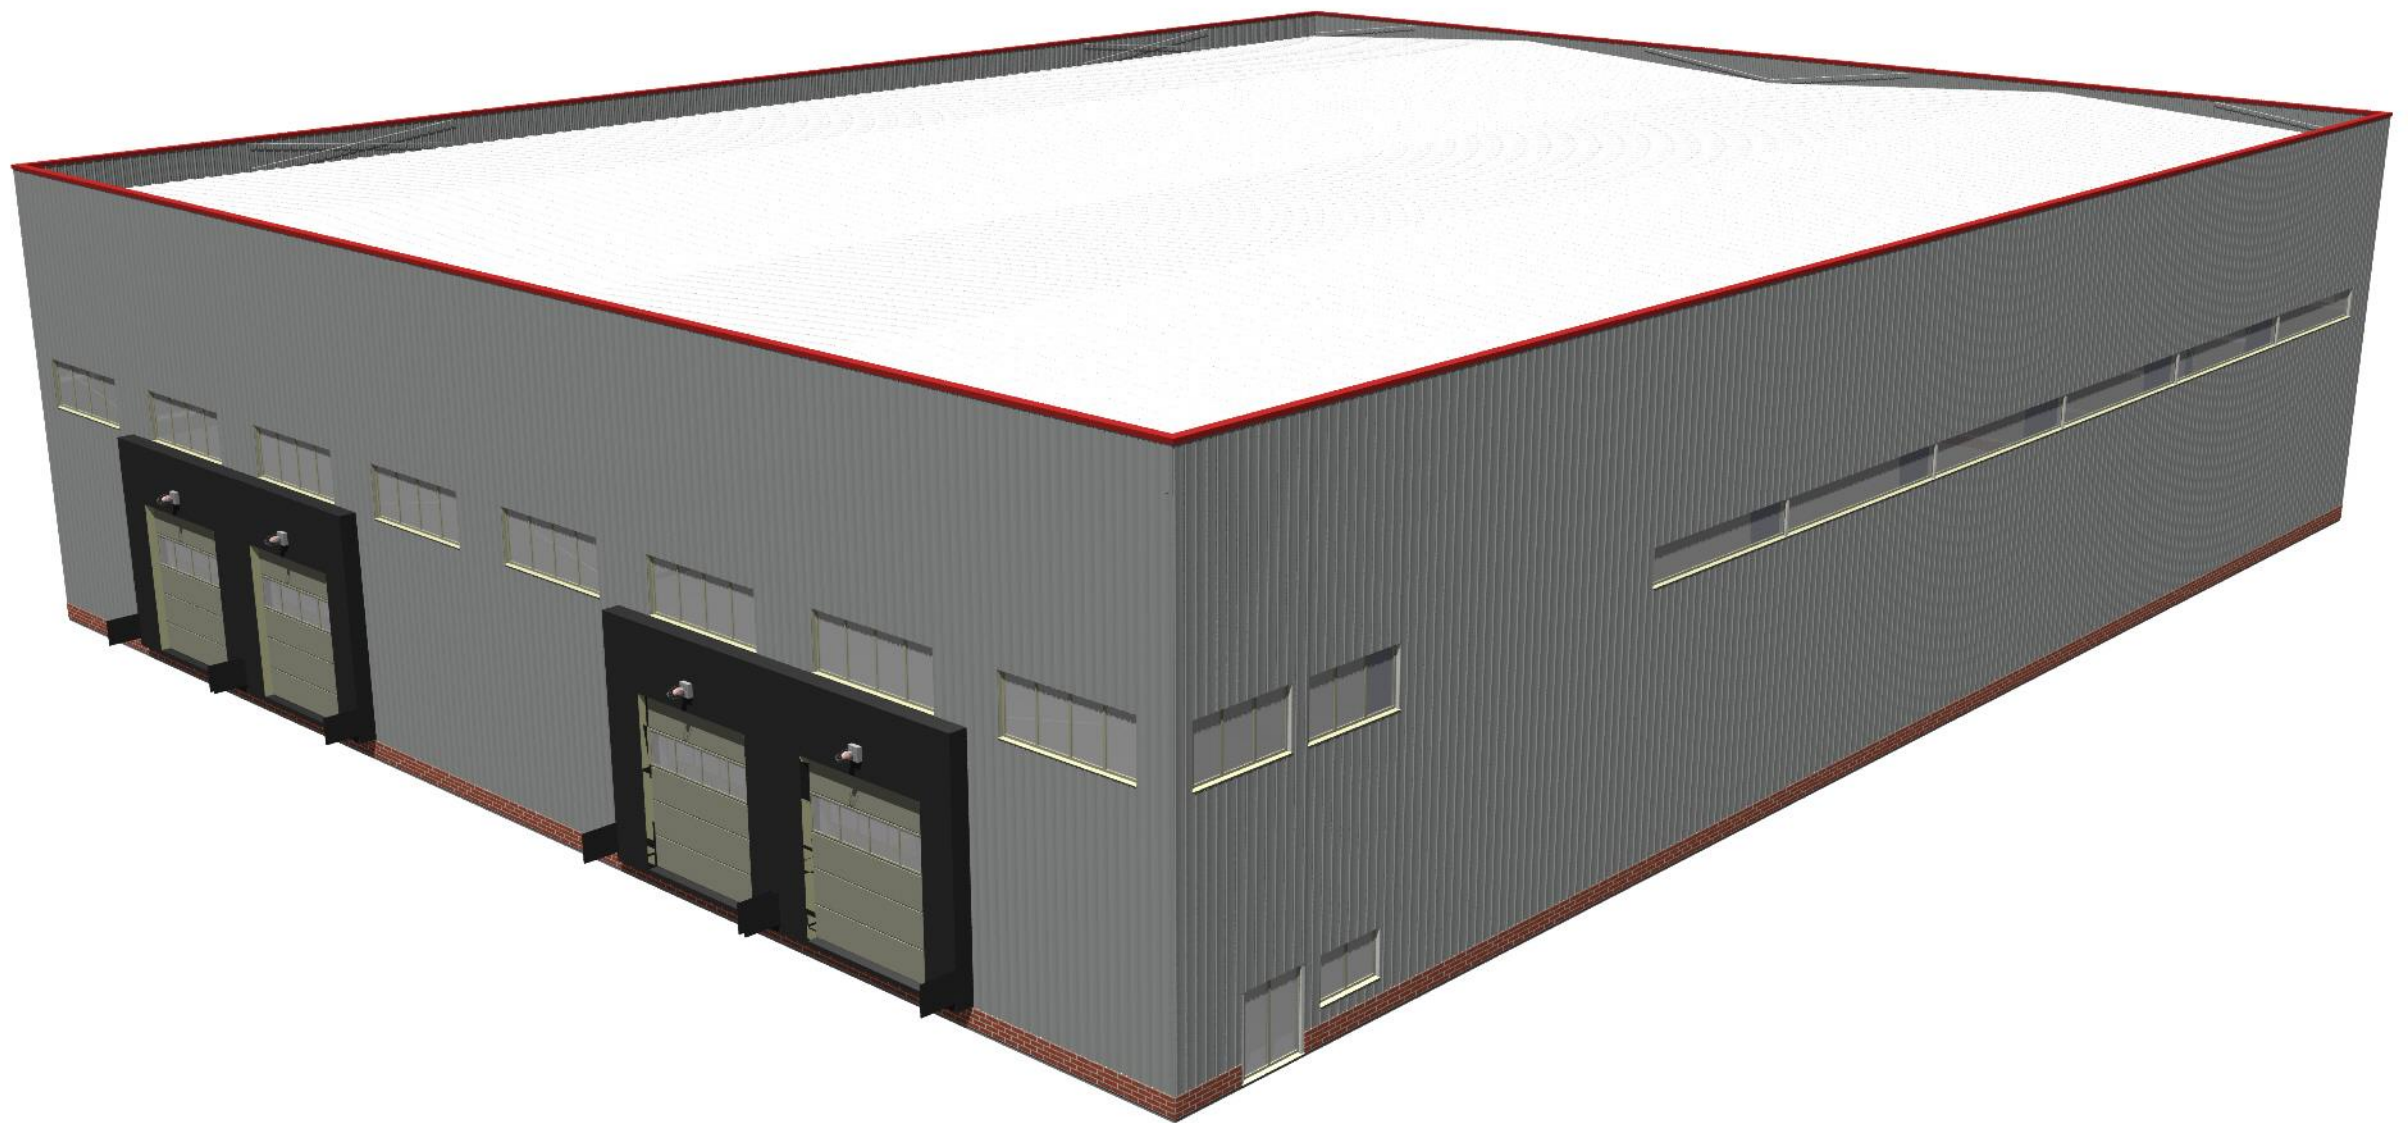


# Графическая модель. Каркас

---

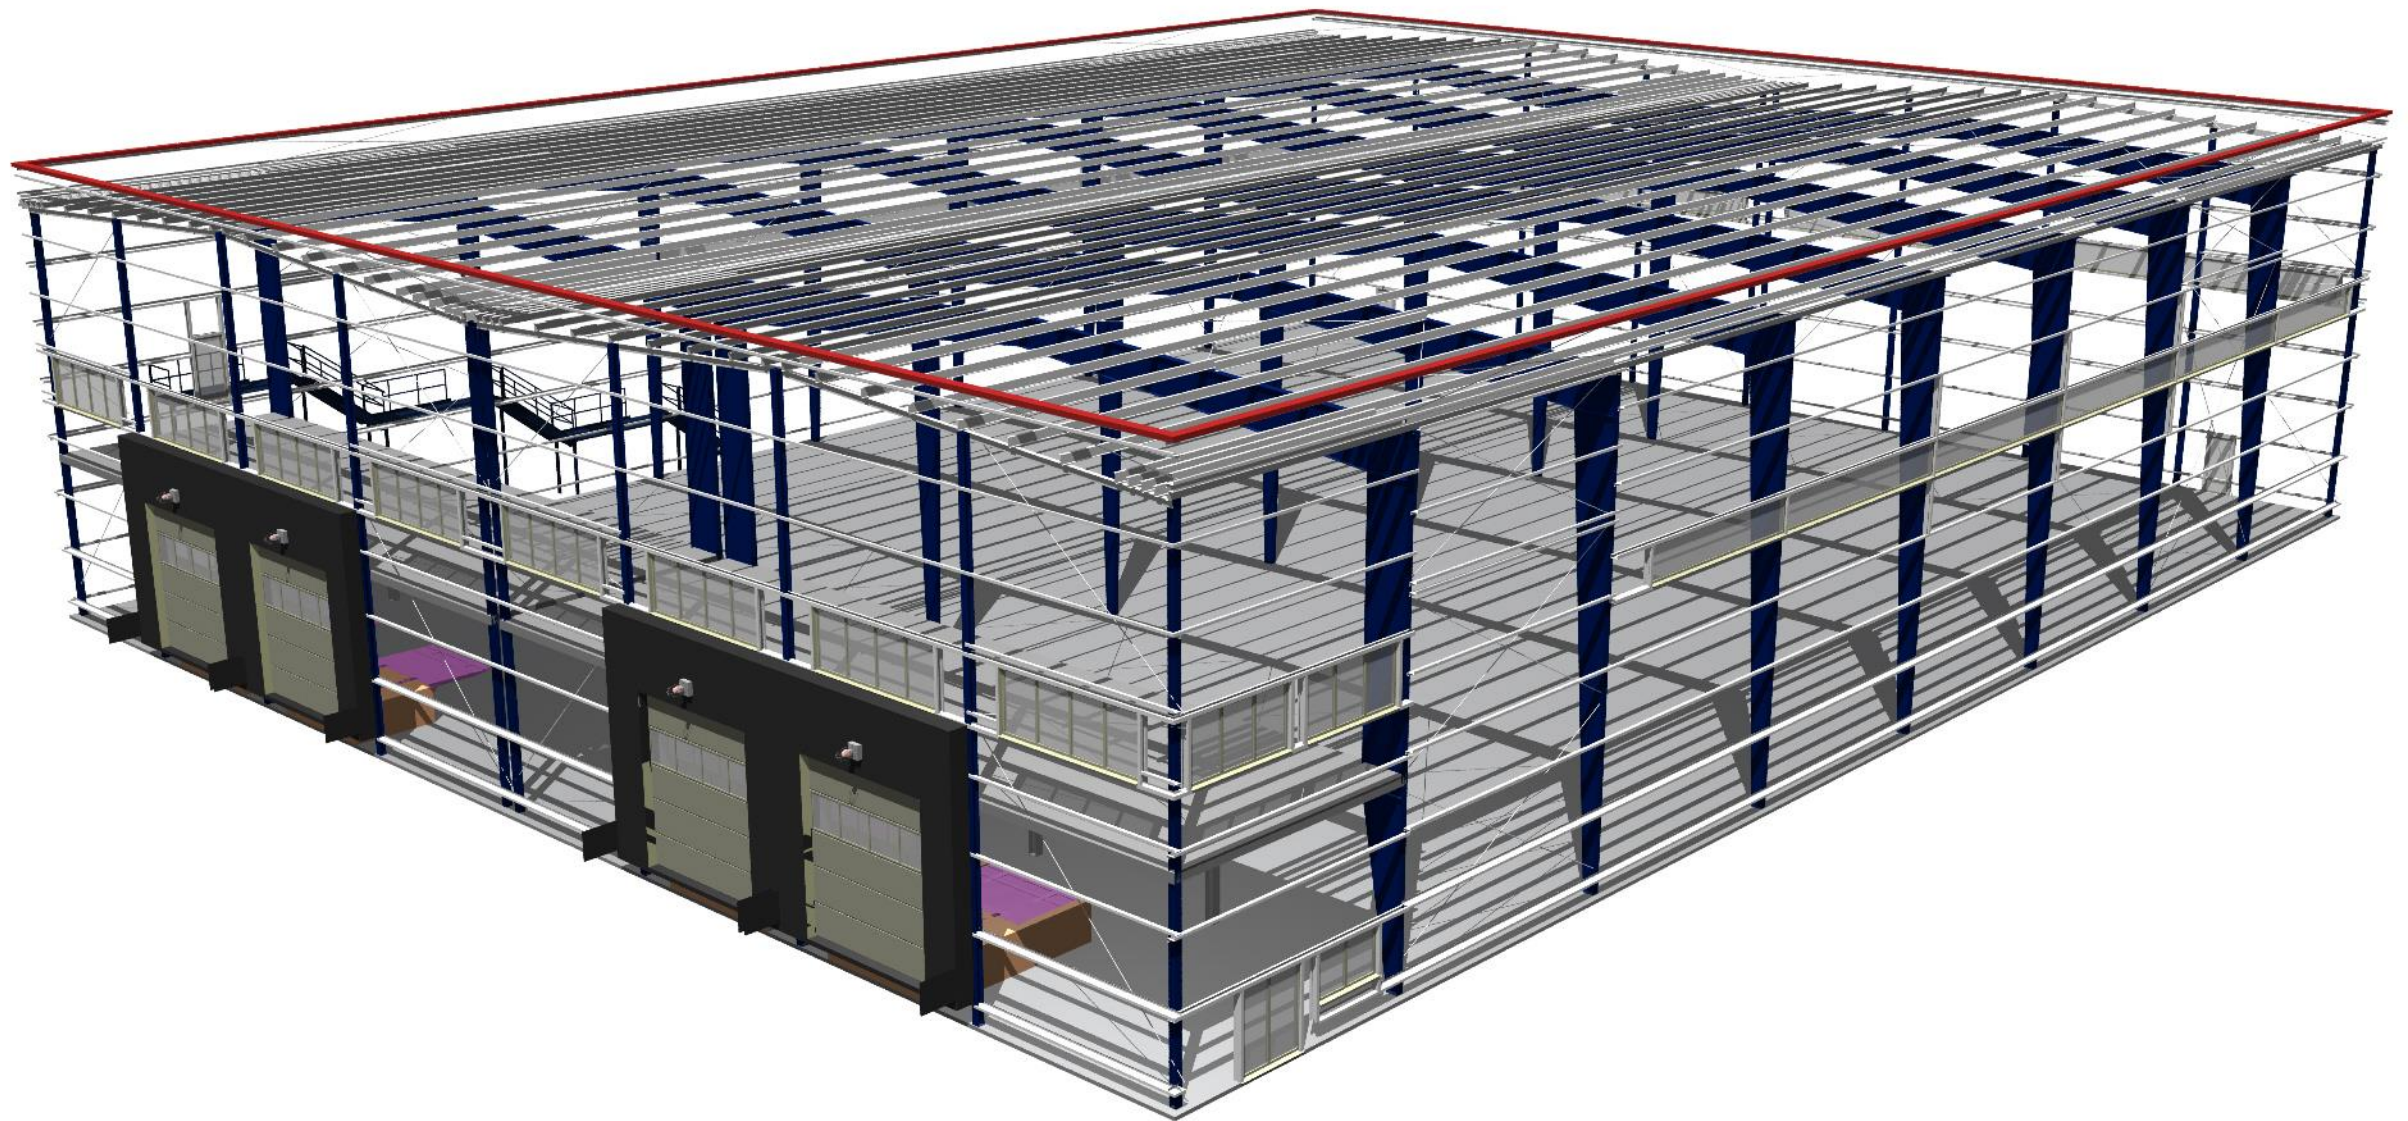


# Графическая модель. Вид с обратной стороны

---

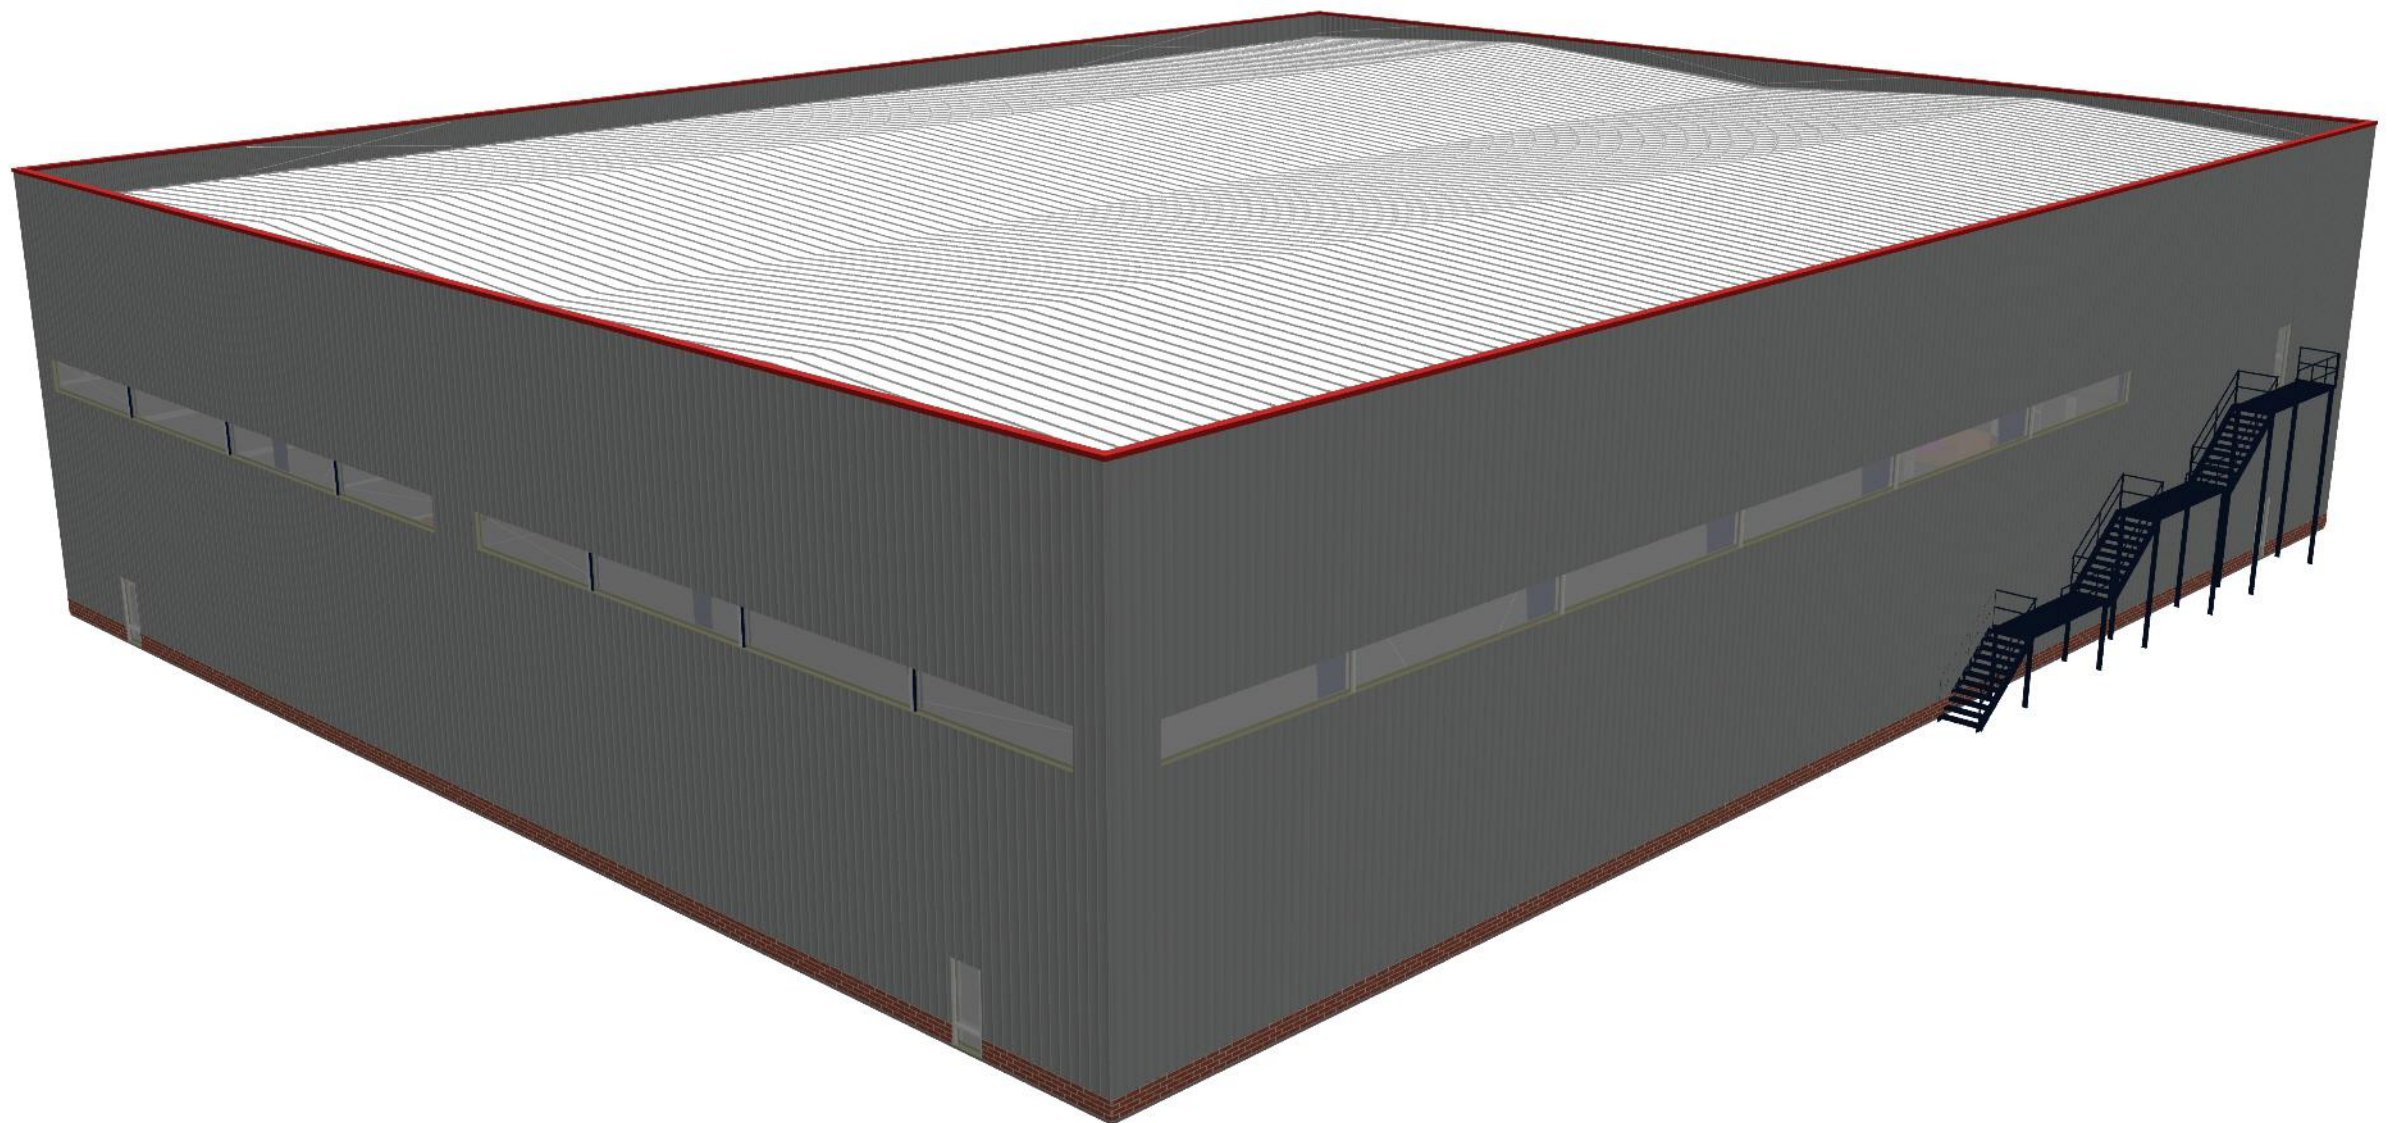


# Графическая модель. Фасад. Пожарный выход.

---

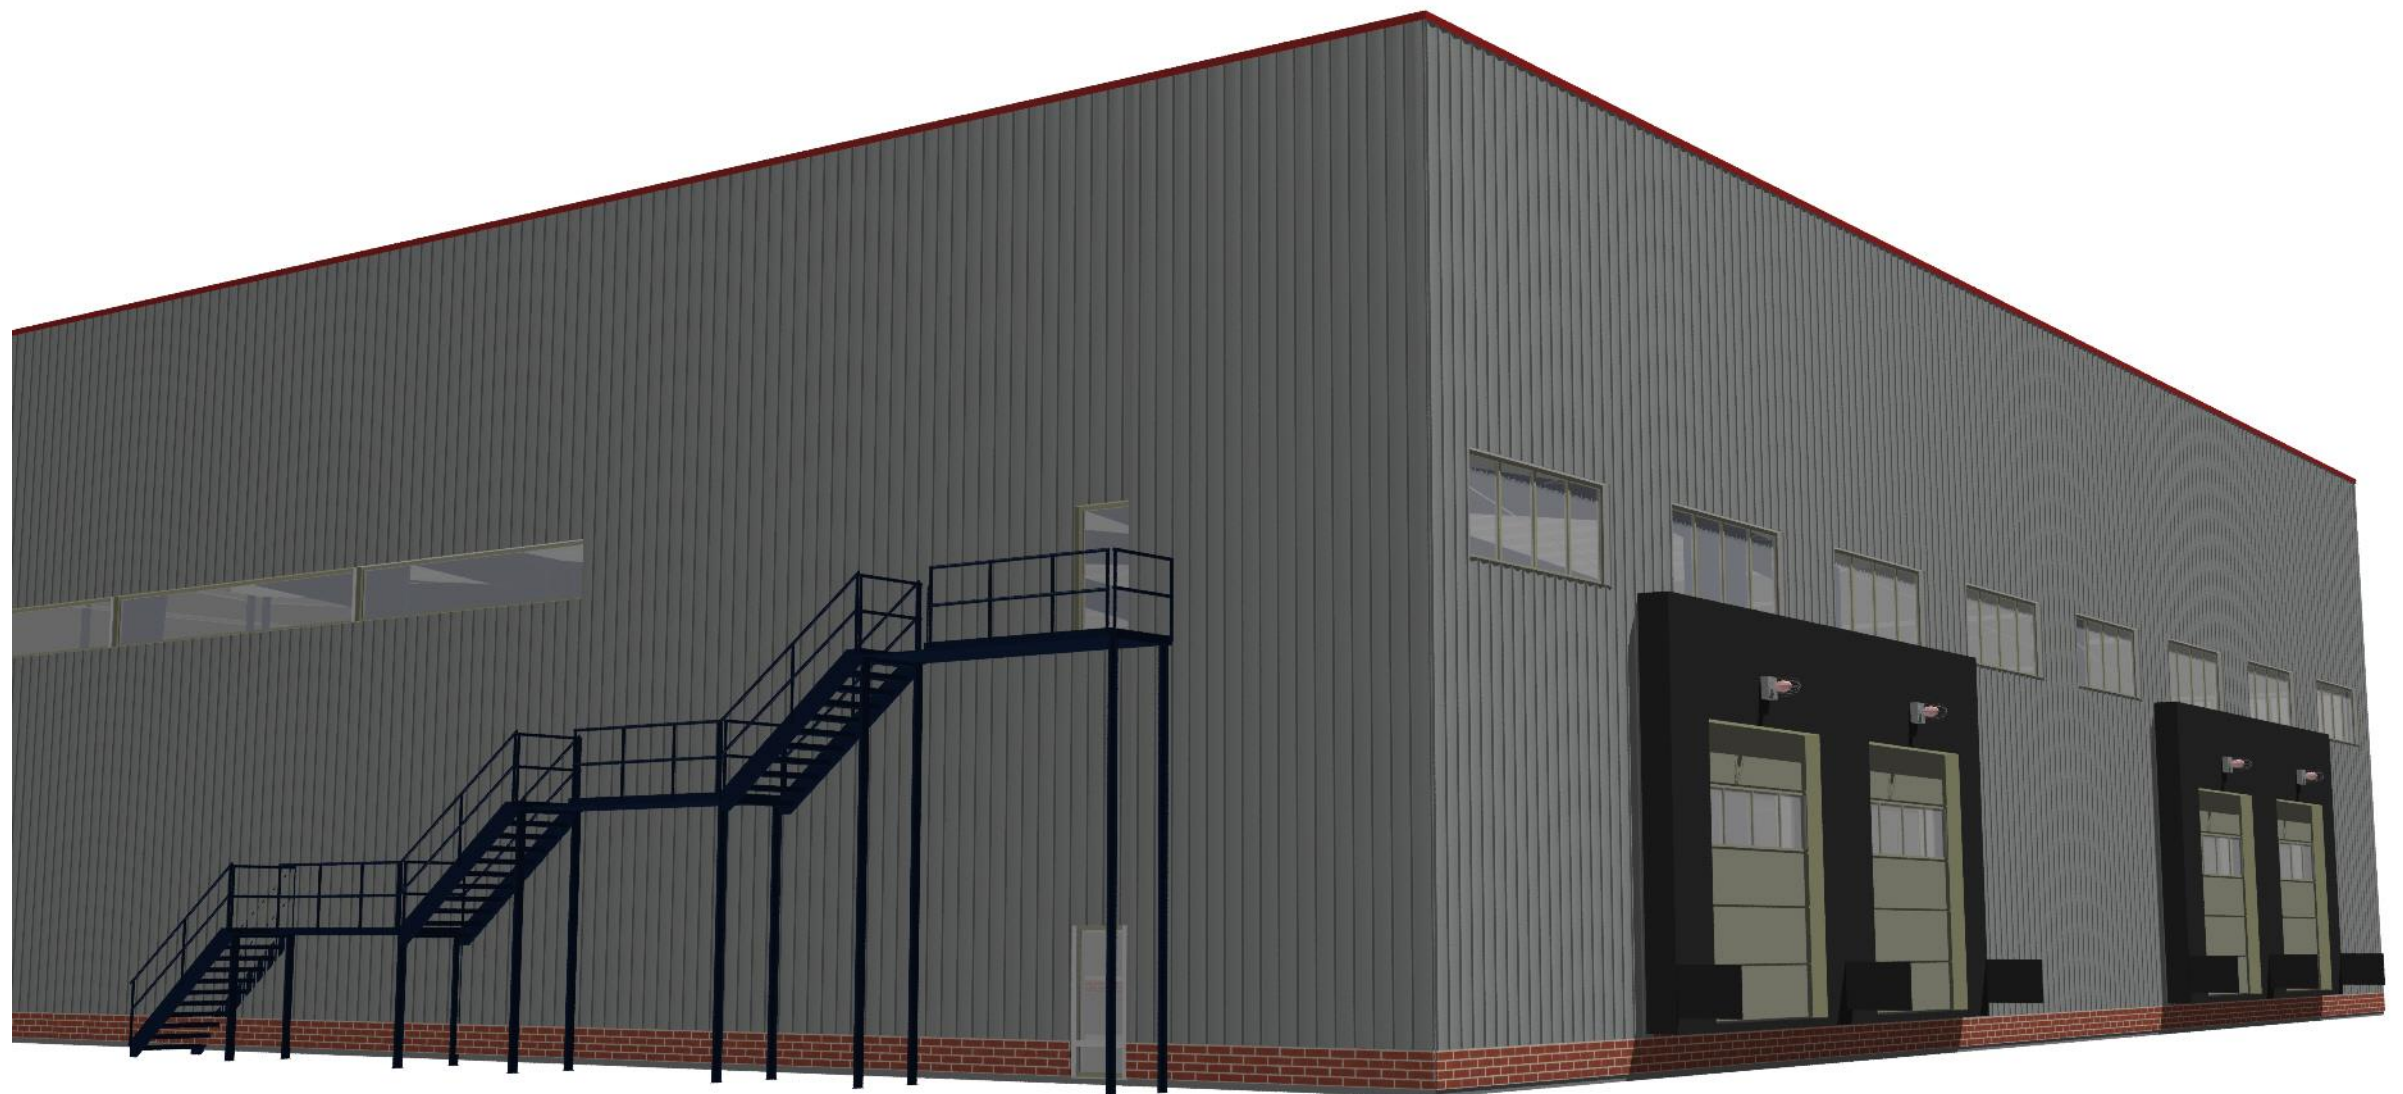


# Графическая модель. Интерьер

---

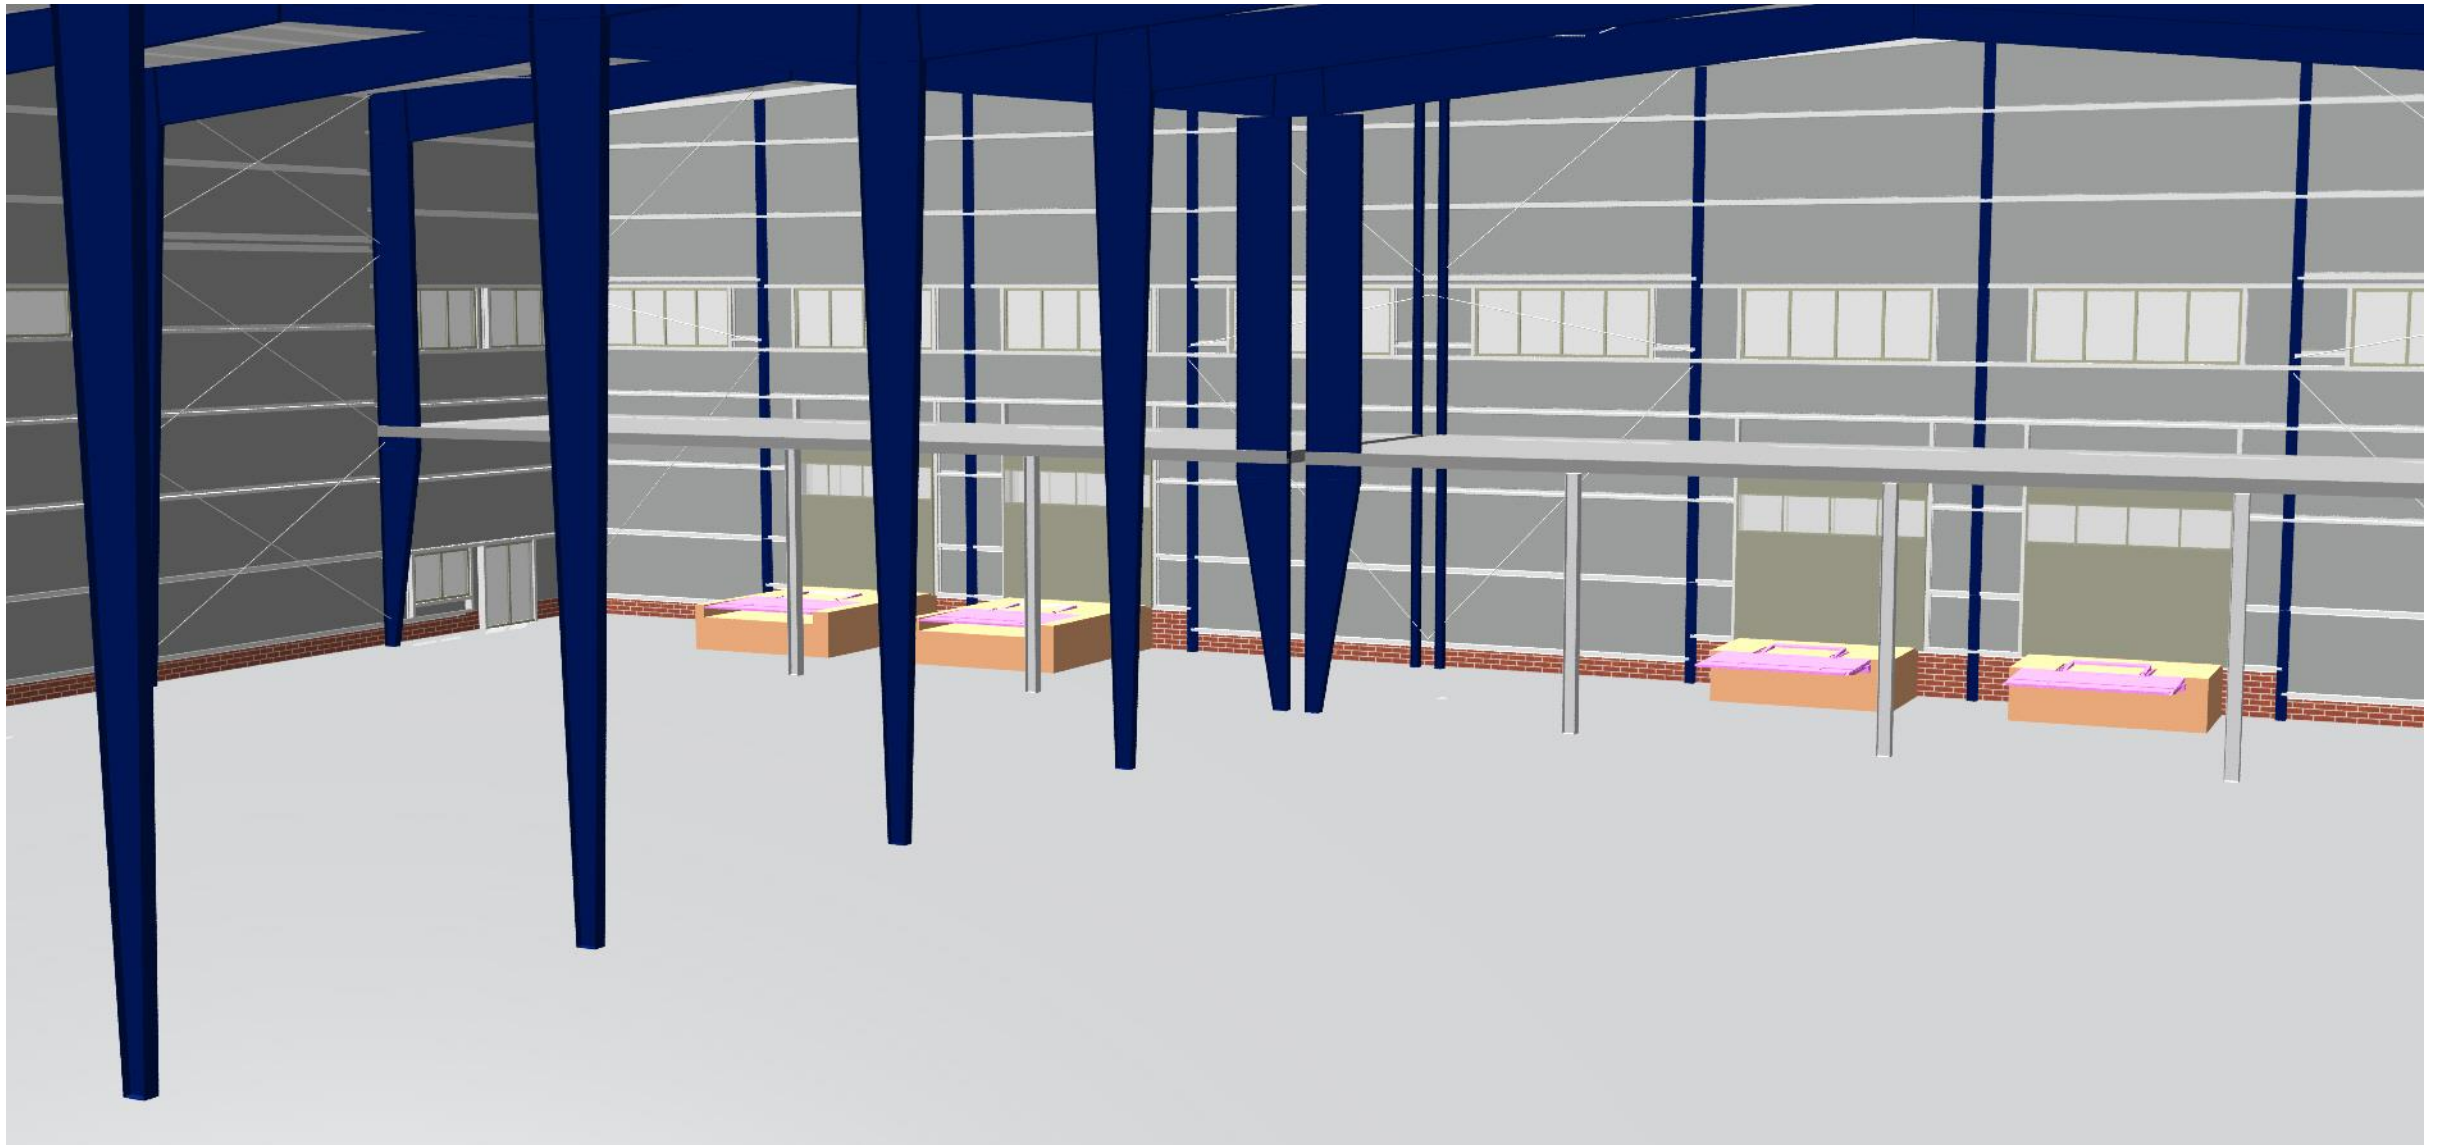

# Графическая модель. Интерьер


---

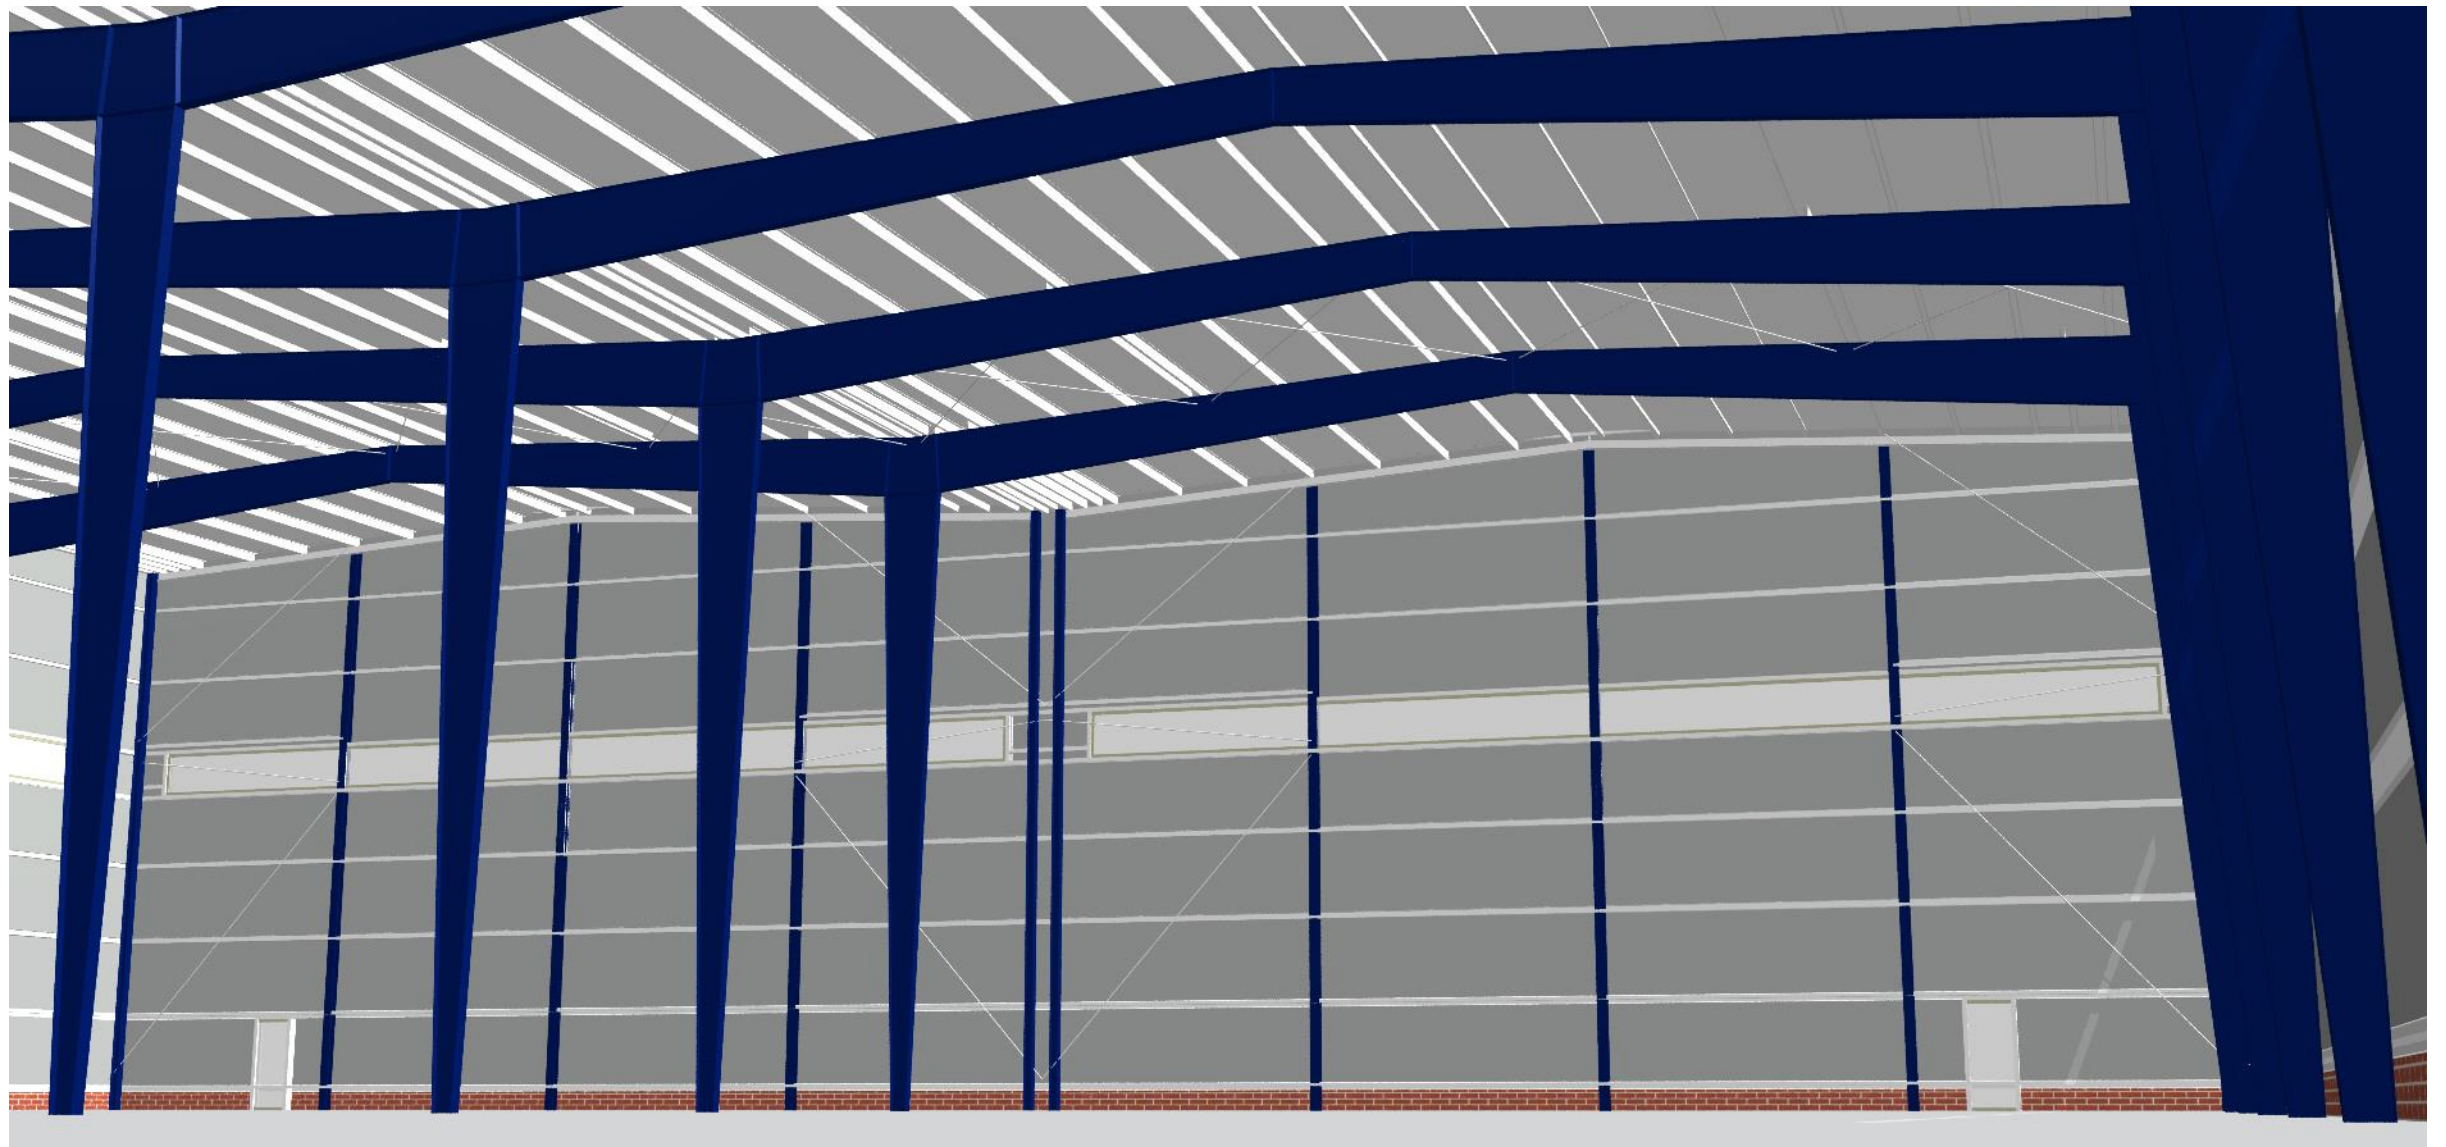


Инв. № подл.	Подп. и дата	Взам. инв. №	Инв. № дубл.	Подп. и дата



### ПЛАН КОЛОНН

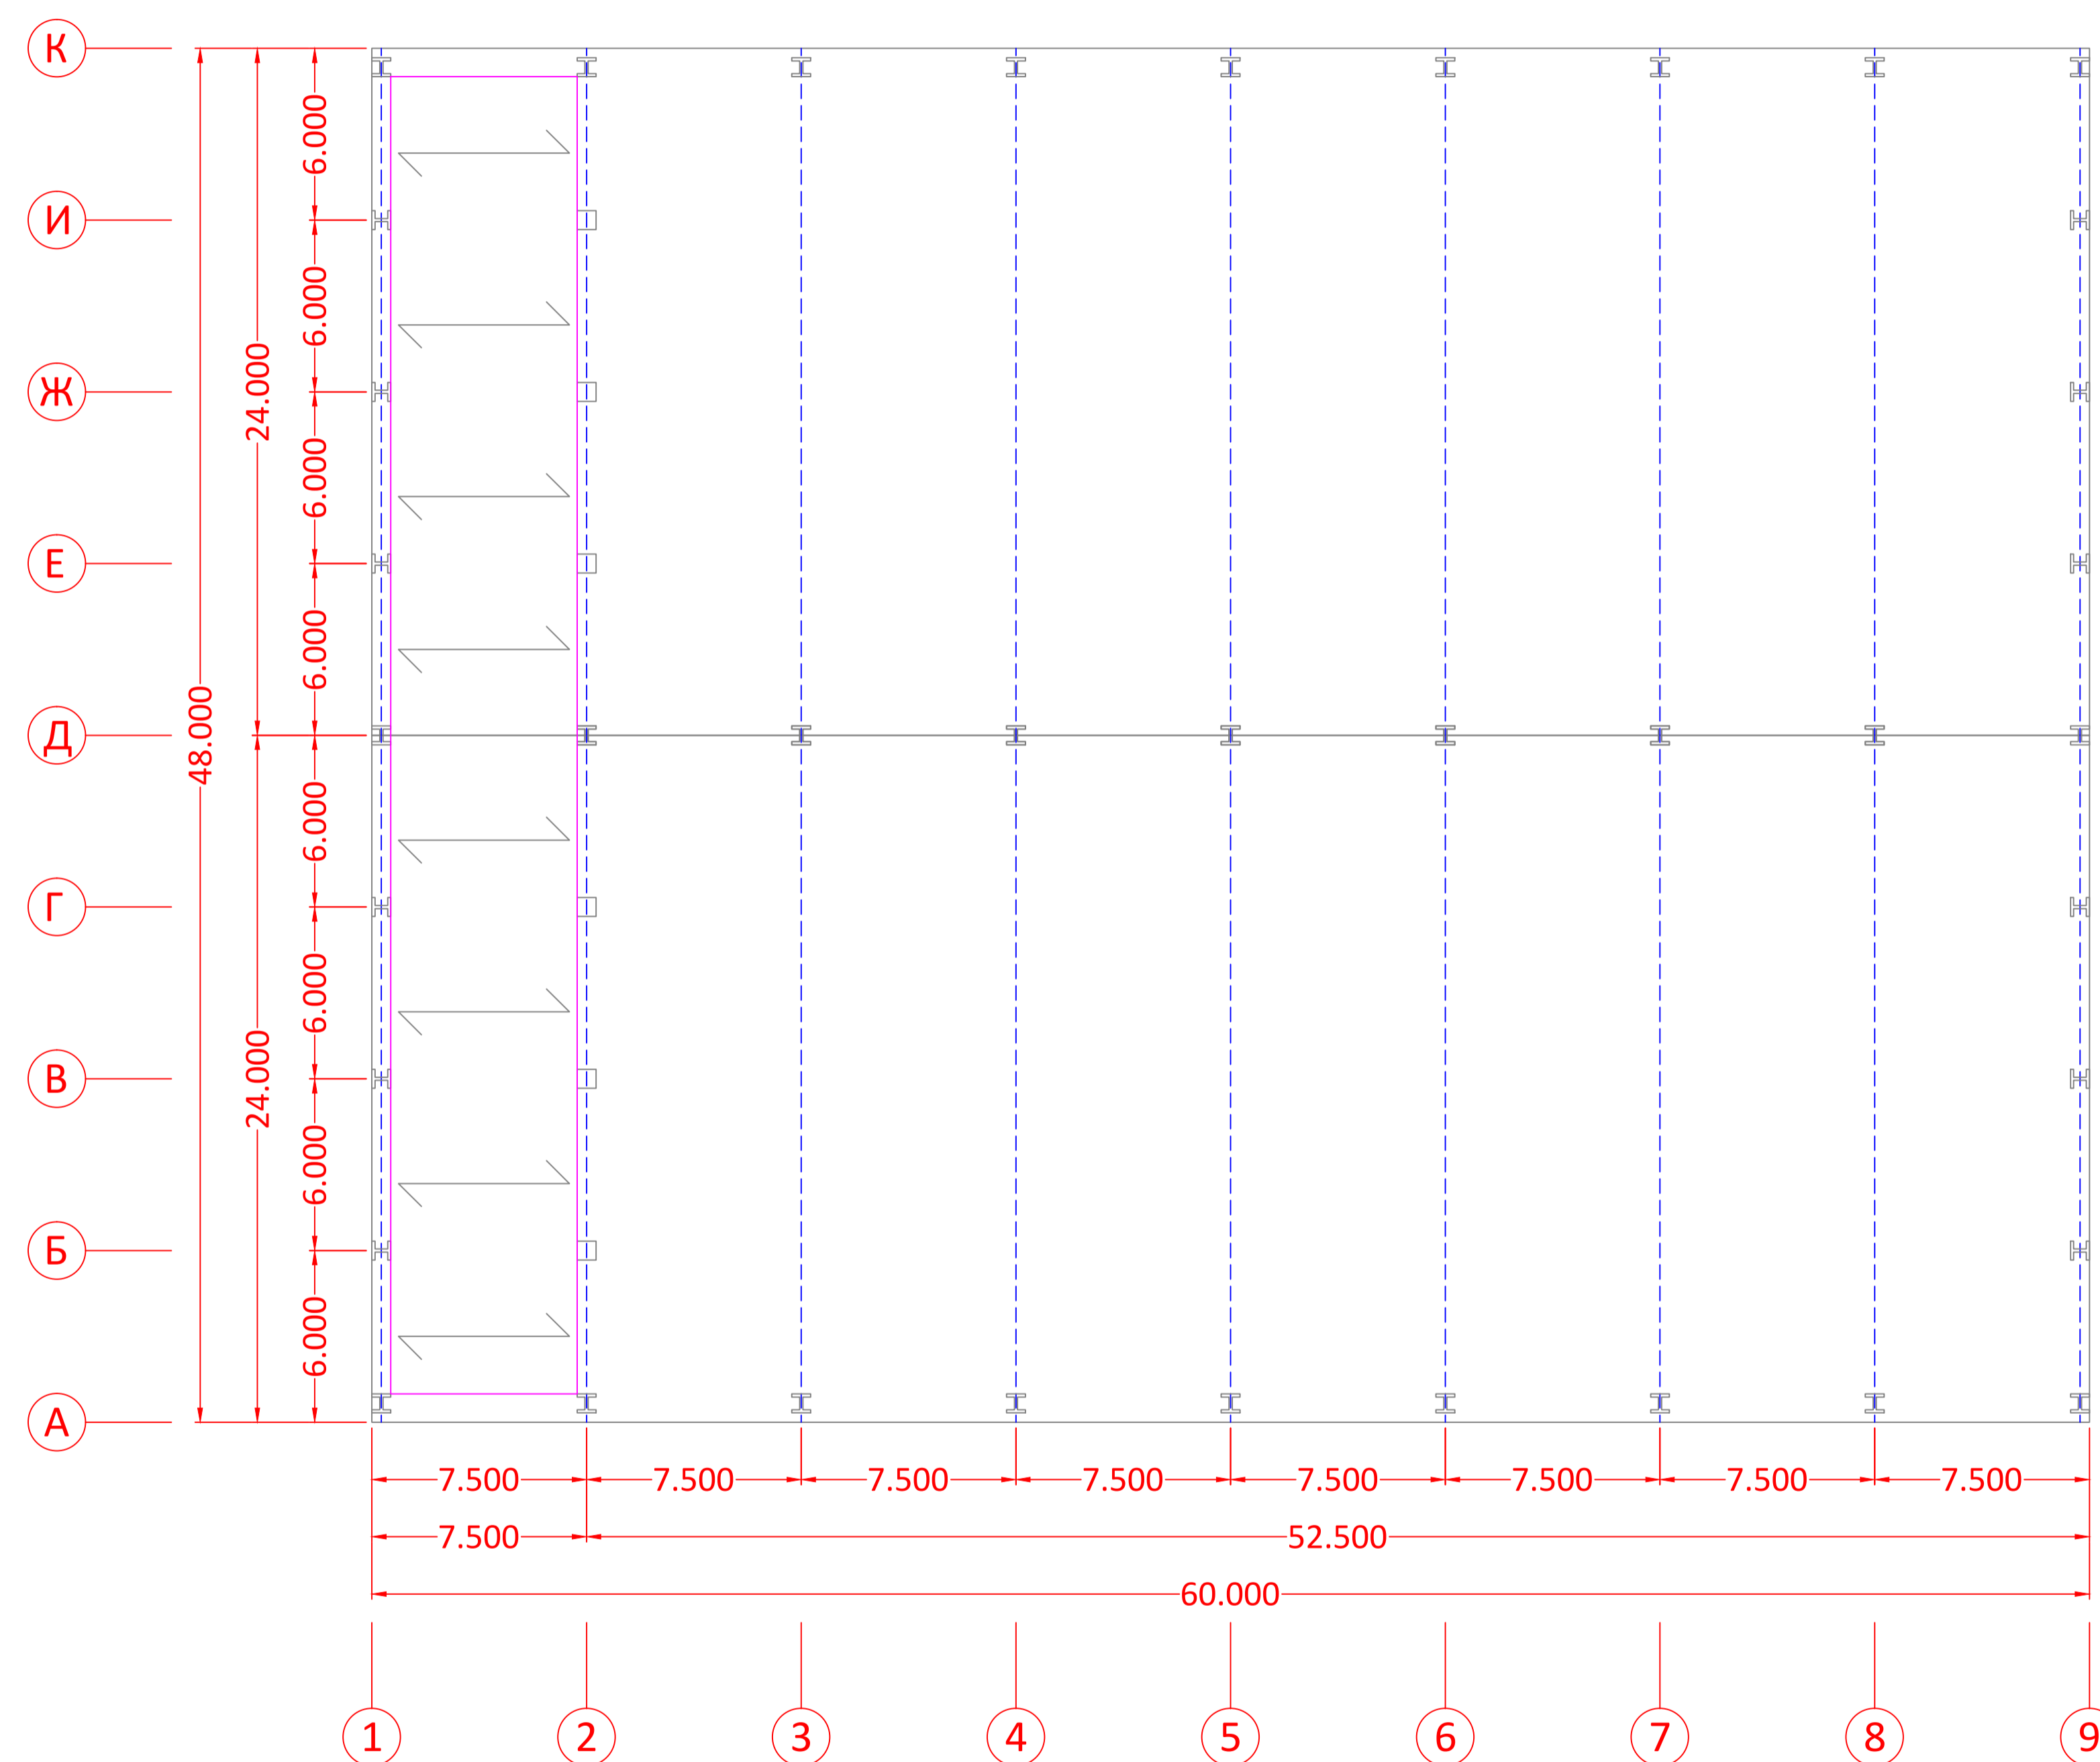

### ПЛАН на отм. +6,000

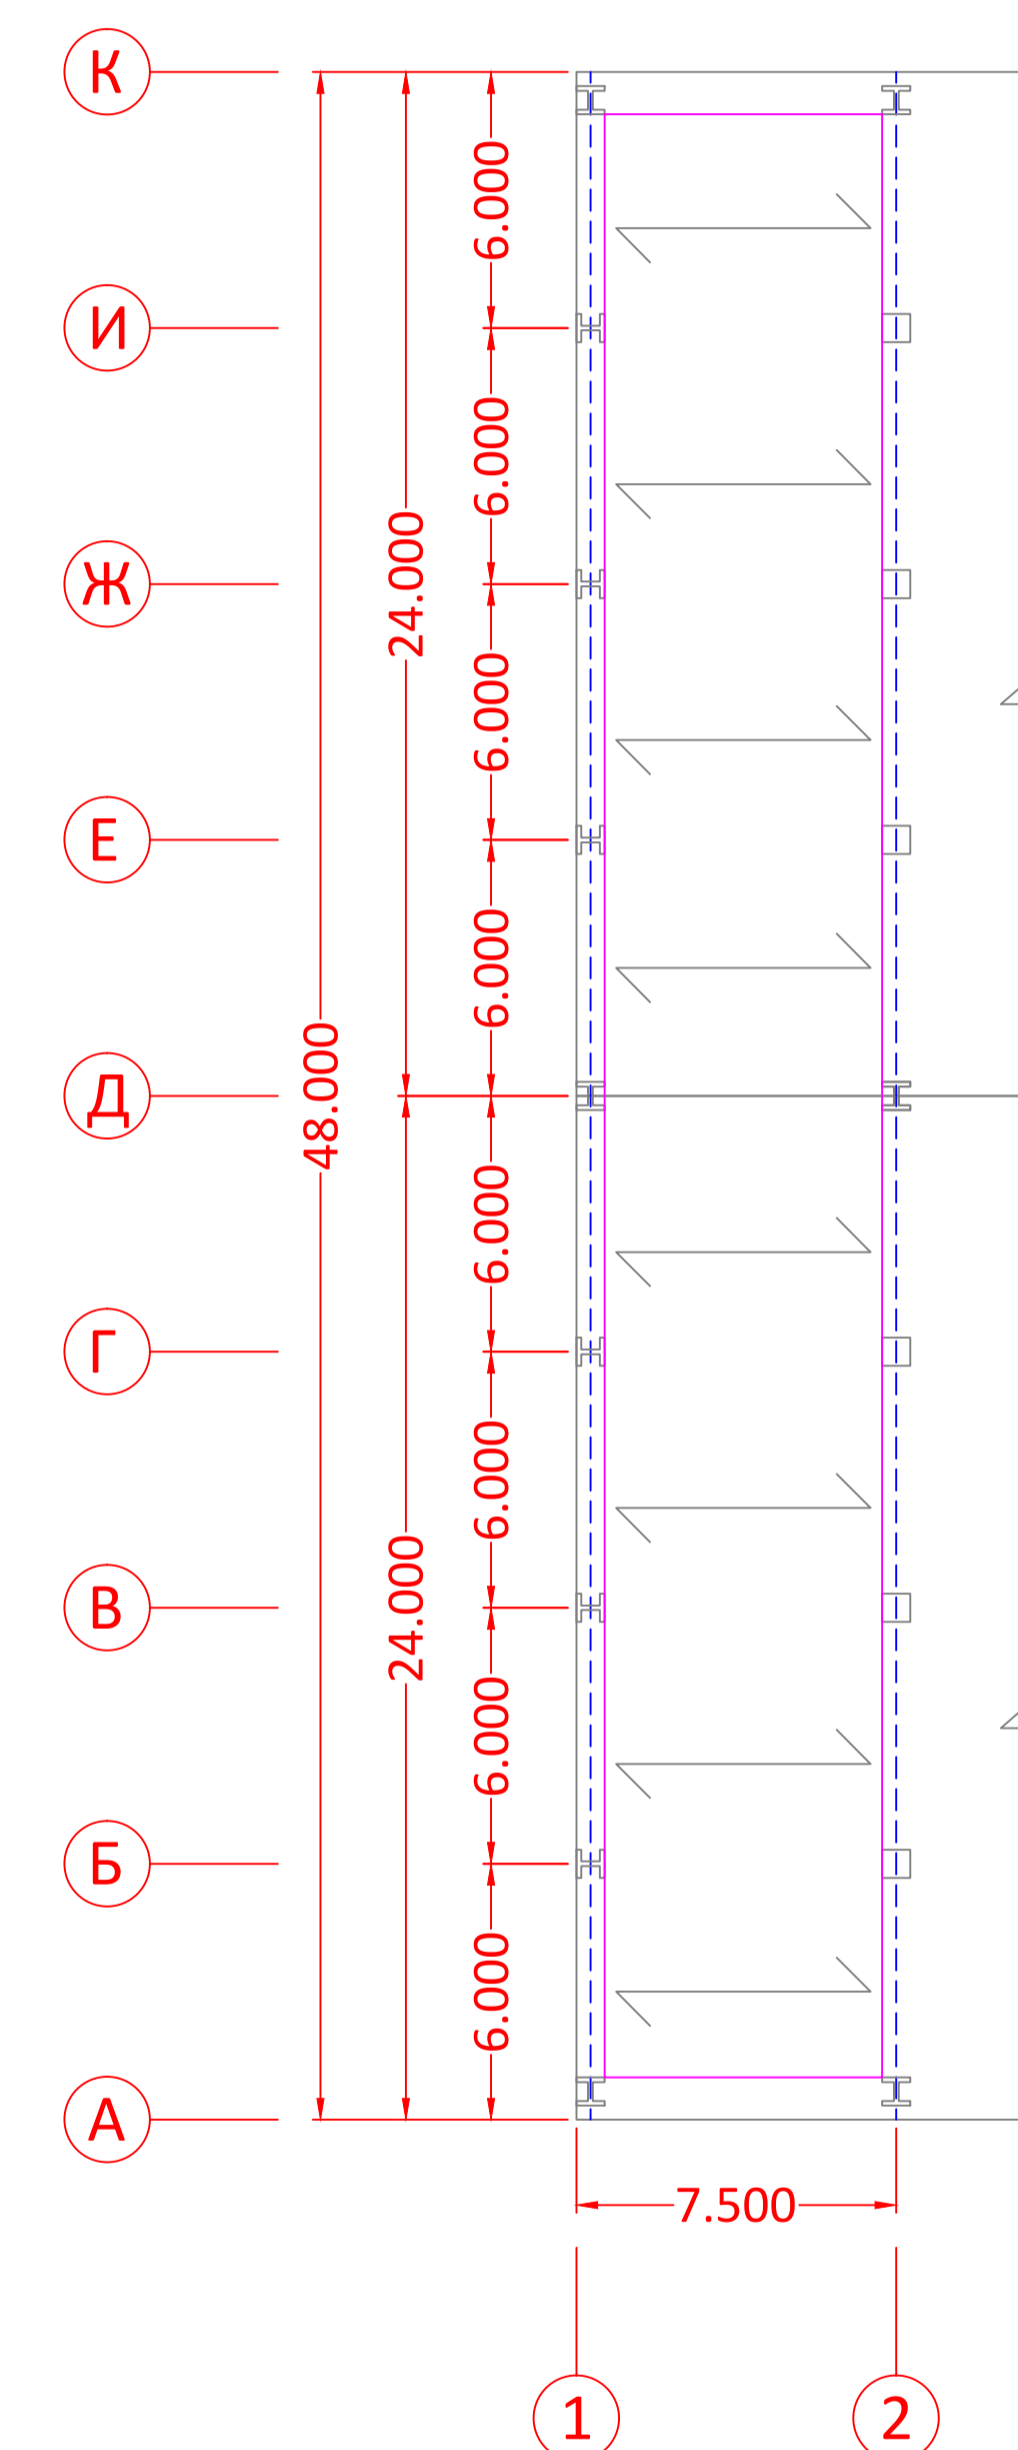

Изм.	Лист	№ Докум.	Подп.
			Дата

Эскизные чертежи на строительство складского комплекса класса «А» общей площадью 2880 кв.м. в г. Санкт-Петербург


Лист




Инв. № подл.	Подп. и дата	Взам. инв. №	Инв. № дубл.	Подп. и дата



### РАЗРЕЗ в осях 3-8

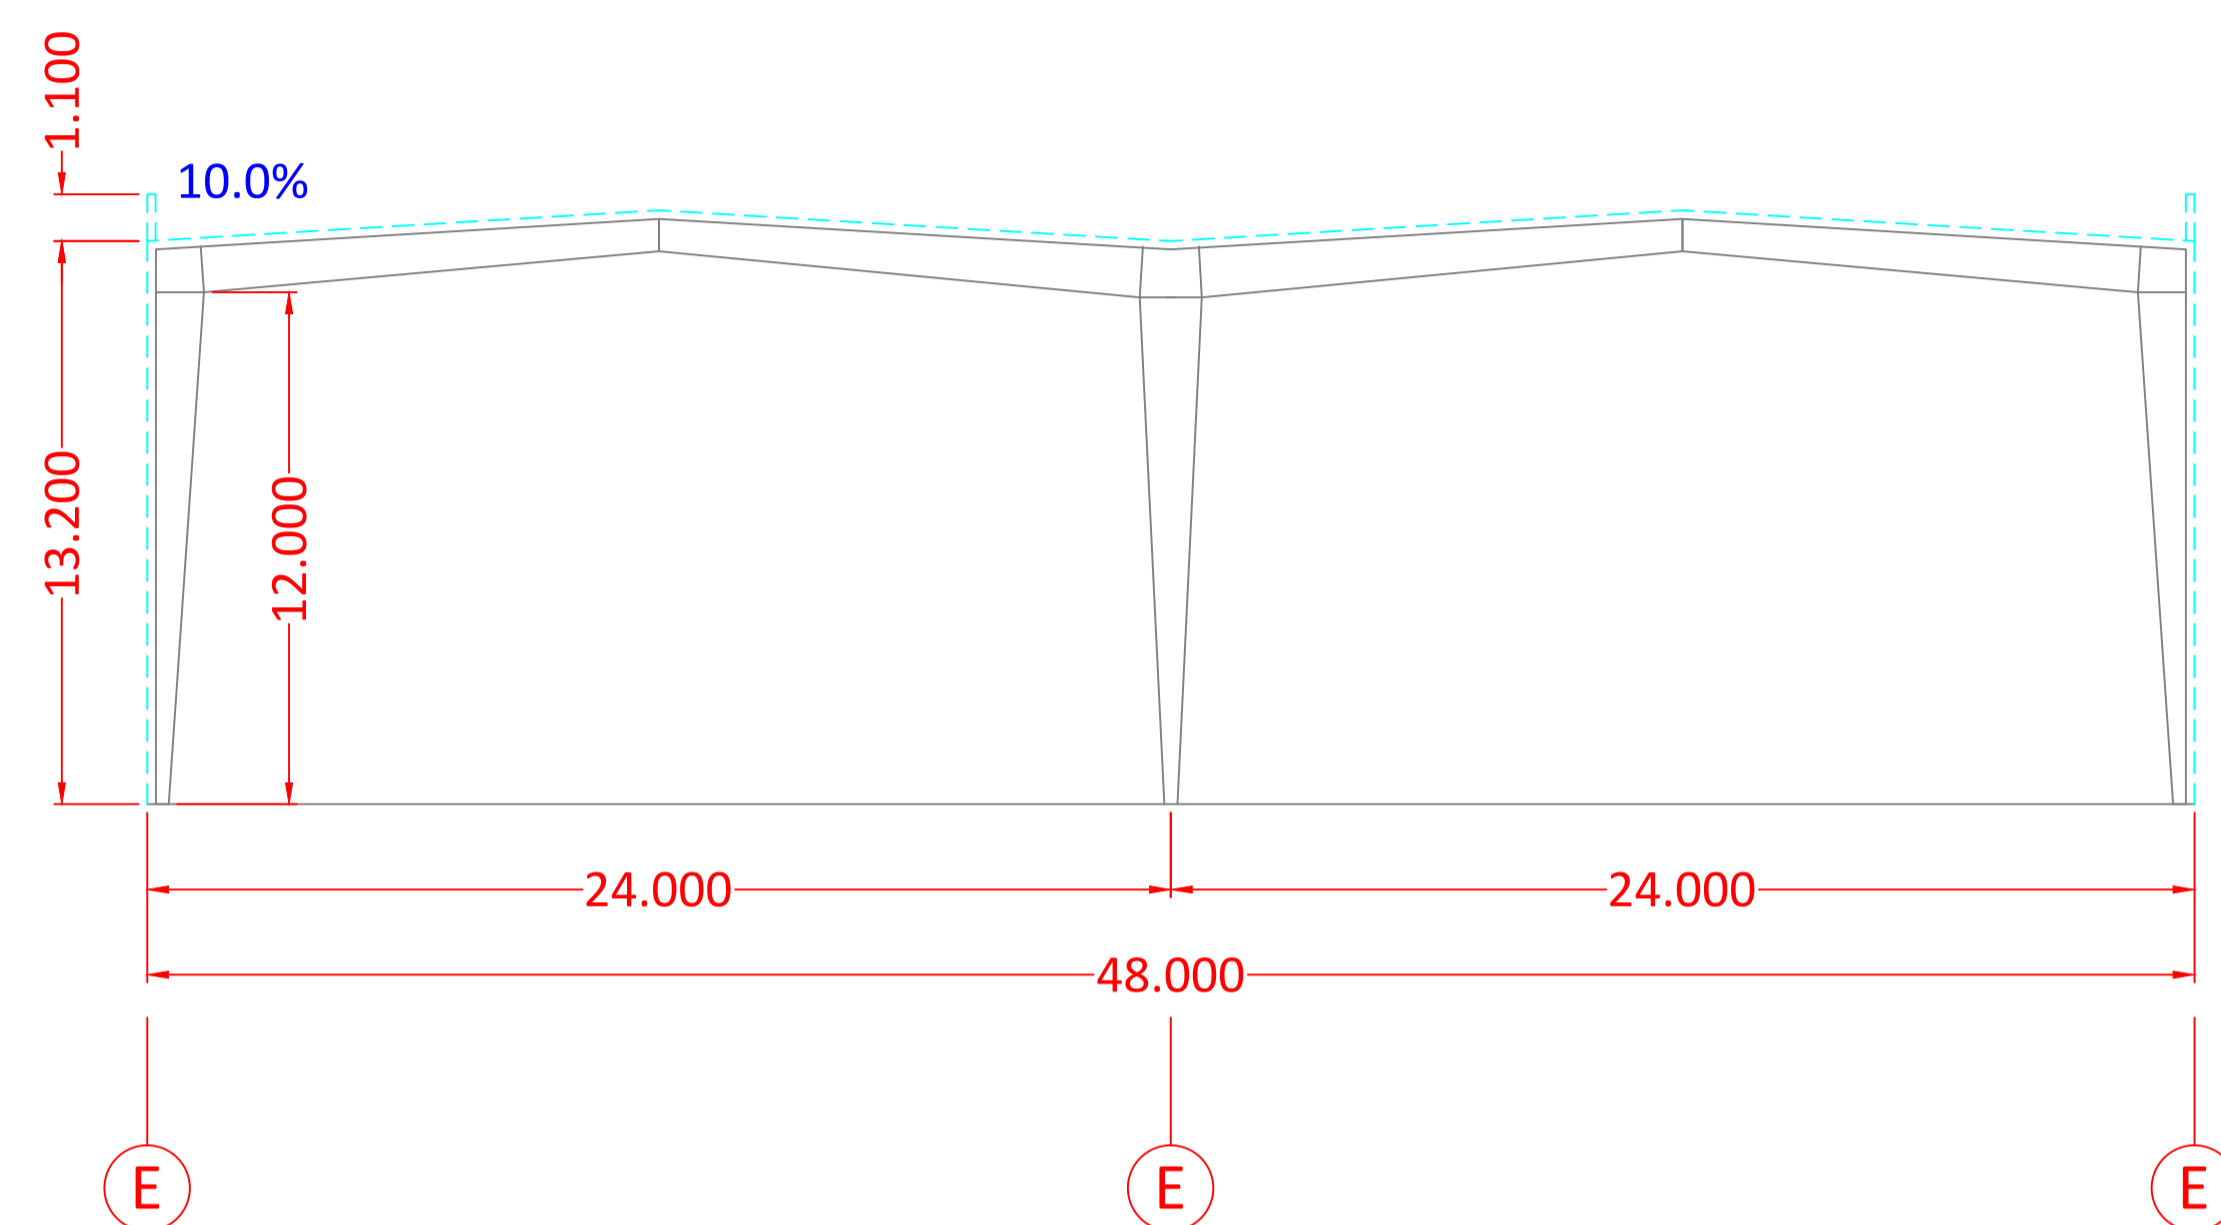


### РАЗРЕЗ по оси 2

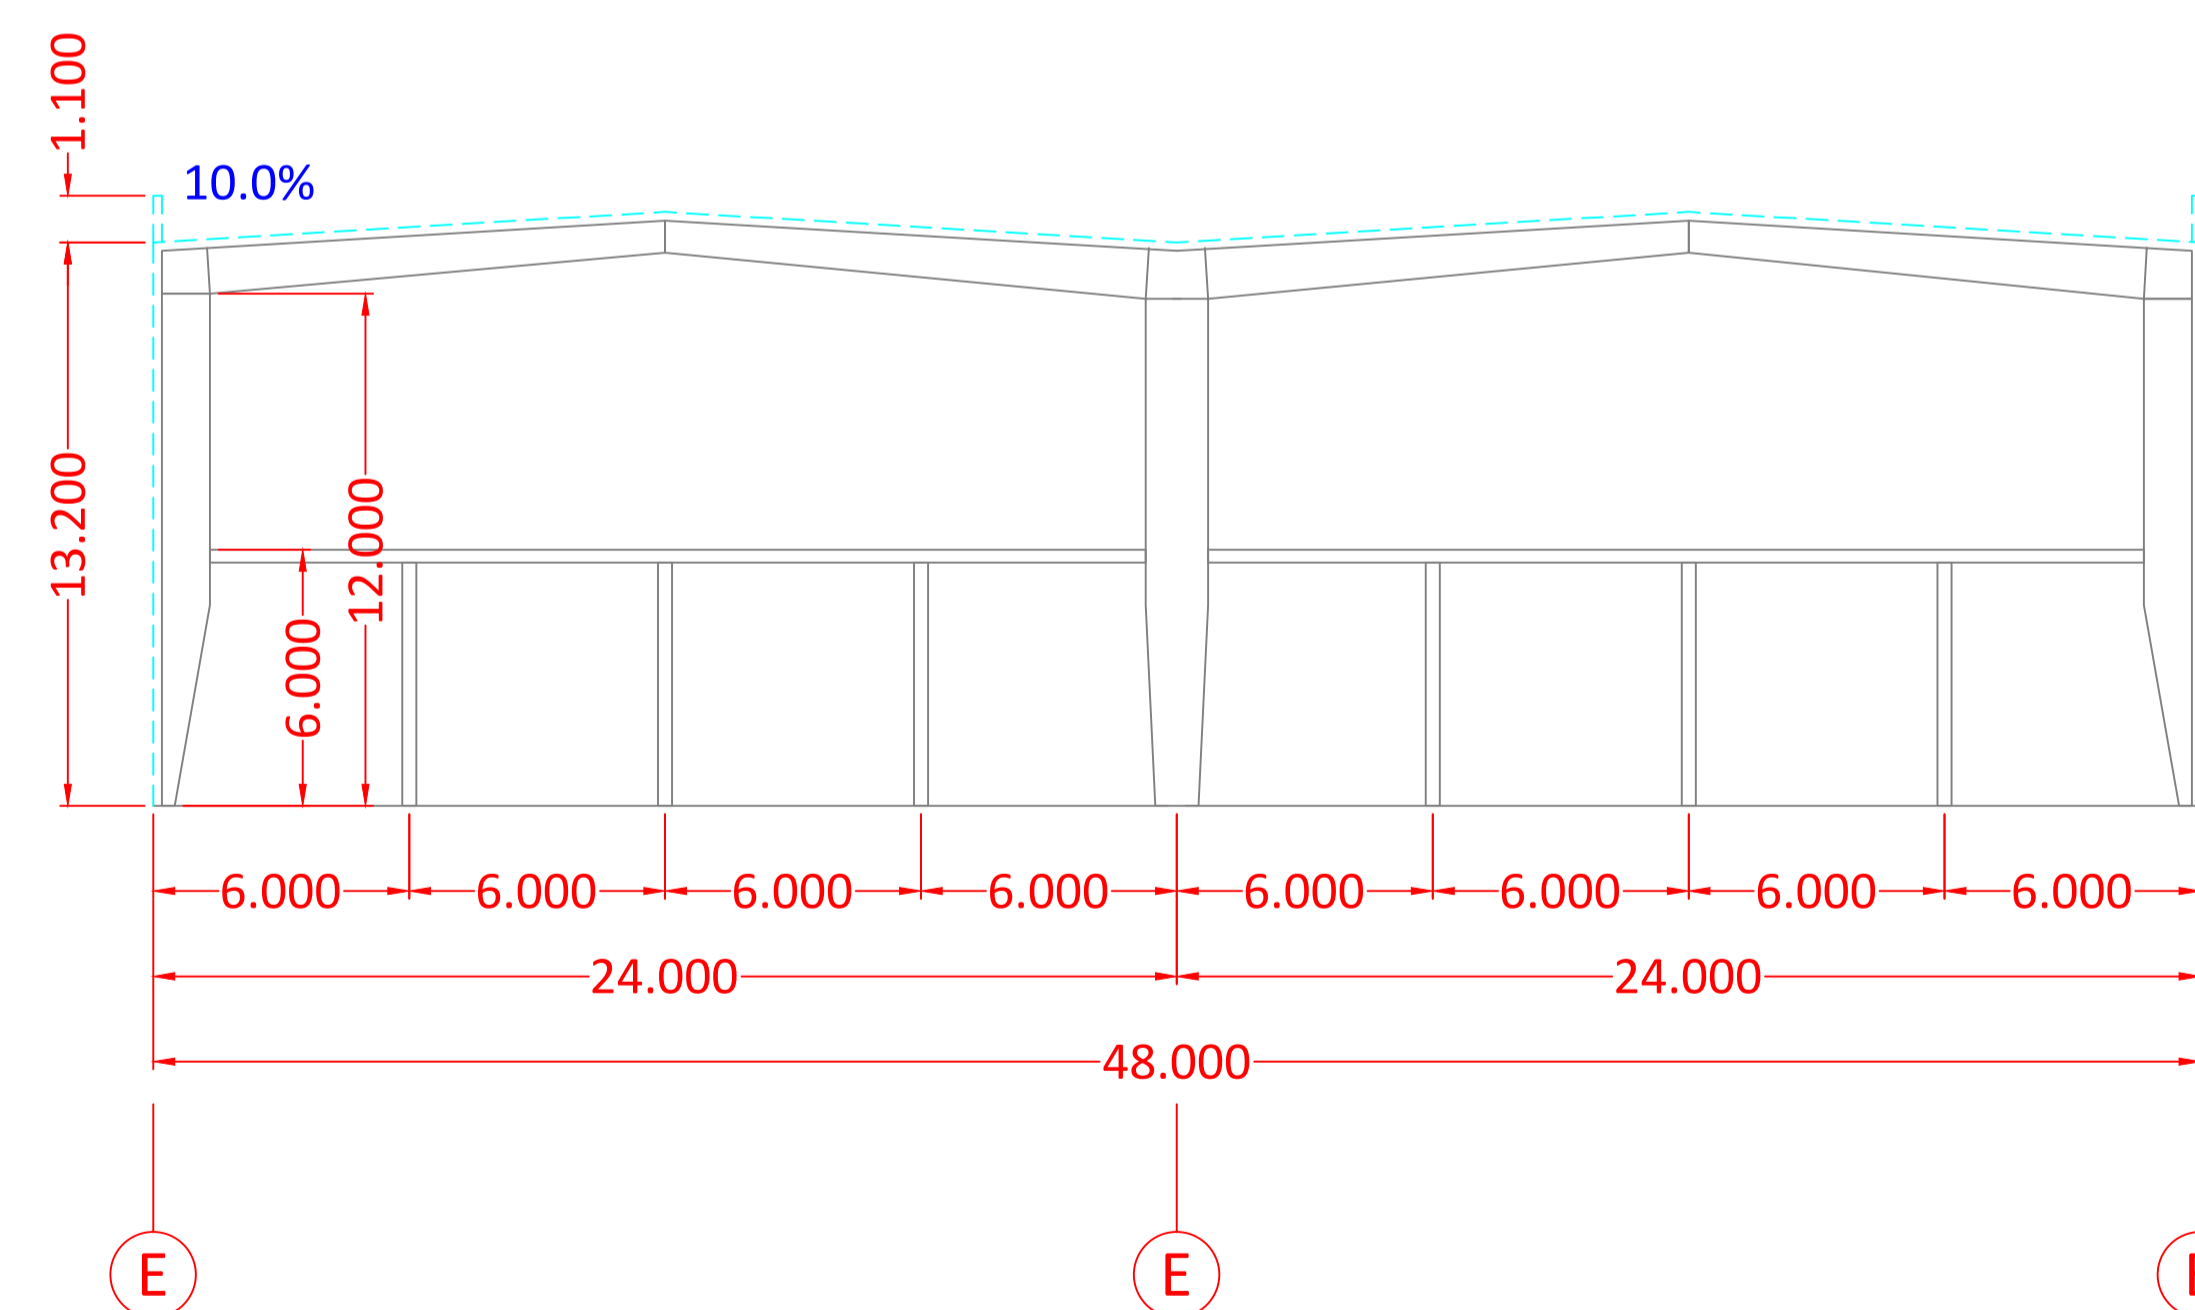


					Эскизные чертежи на строительство складского комплекса класса «А» общей площадью 2880 кв.м. в г. Санкт-Петербург	Лист
Изм.	Лист	№ Докум.	Подп.	Дата		

Инв. № подл.	Подп. и дата	Взам. инв. №	Инв. № дубл.	Подп. и дата

### ФАСАД по оси 1

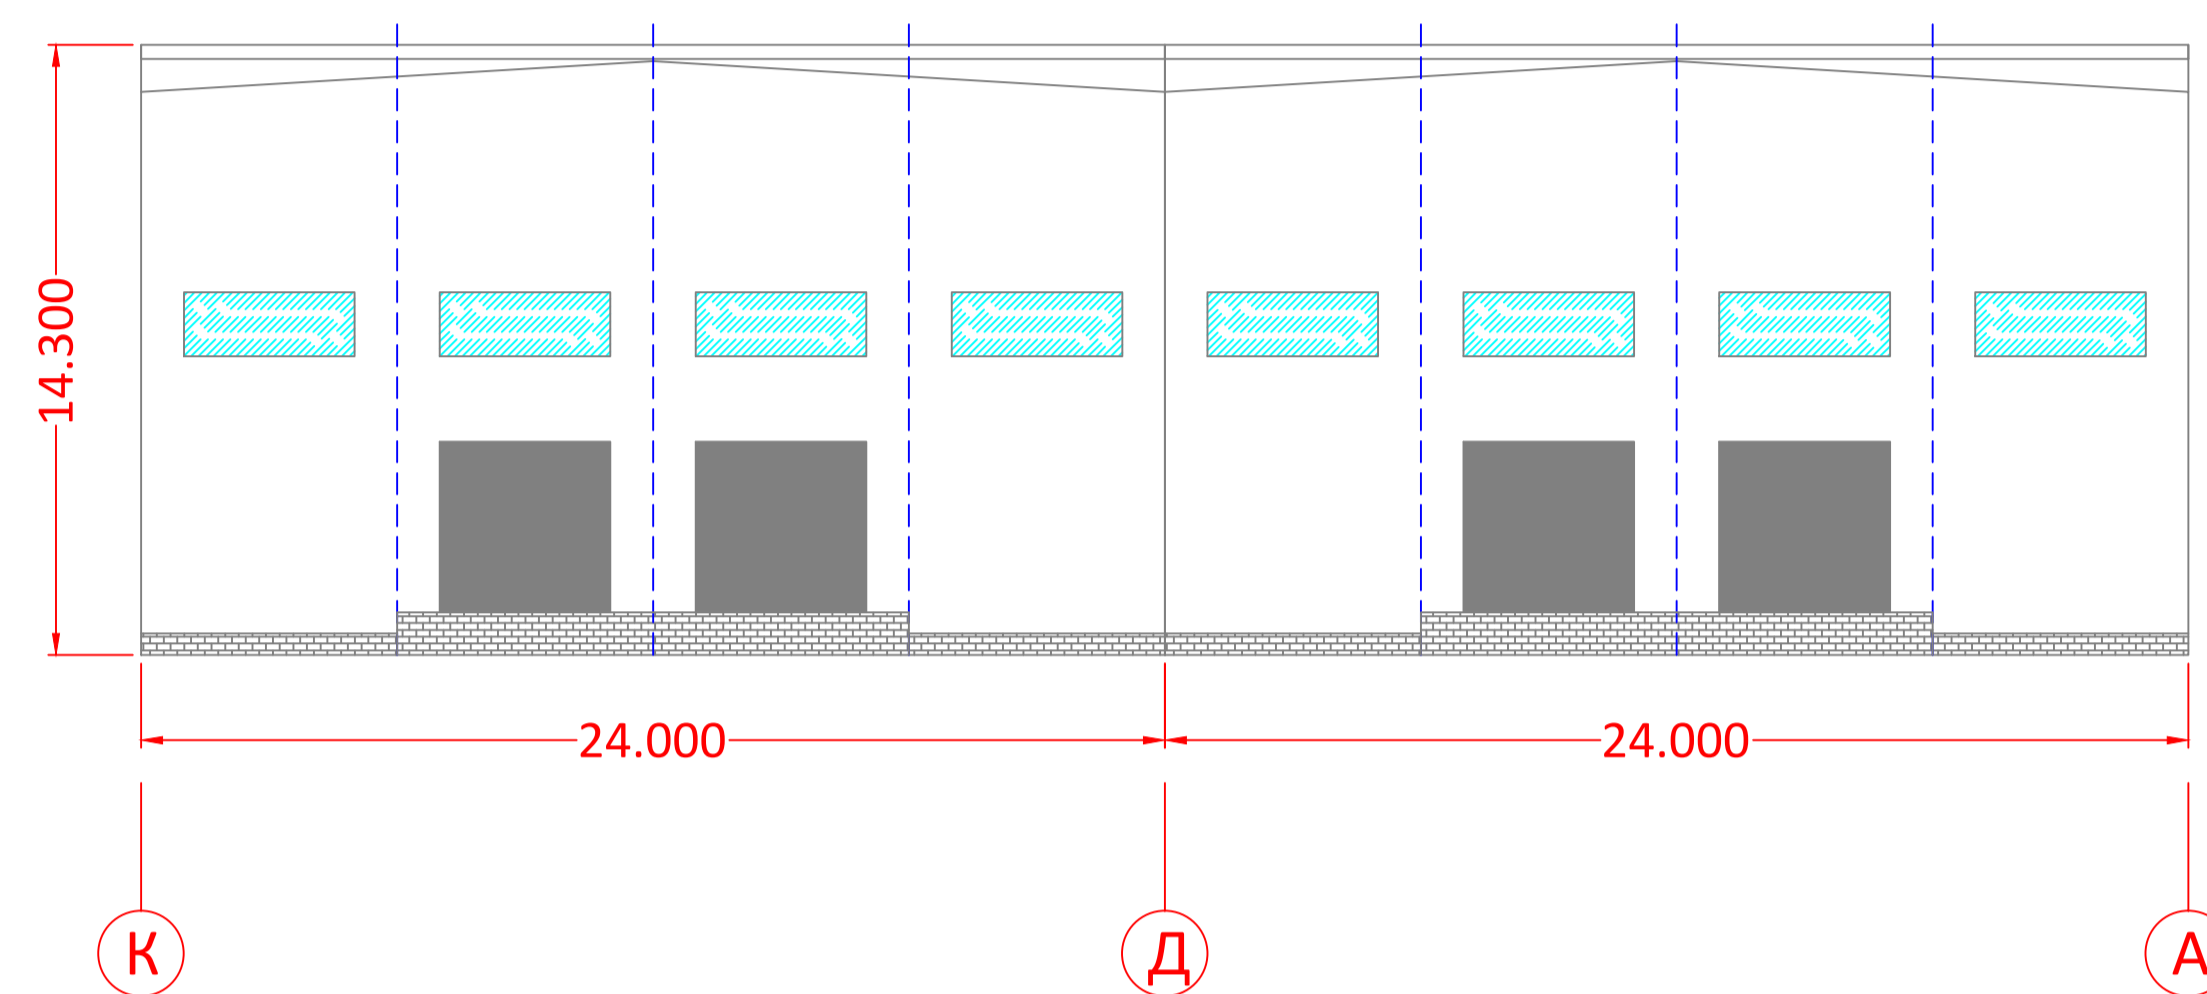

### ФАСАД по оси 9

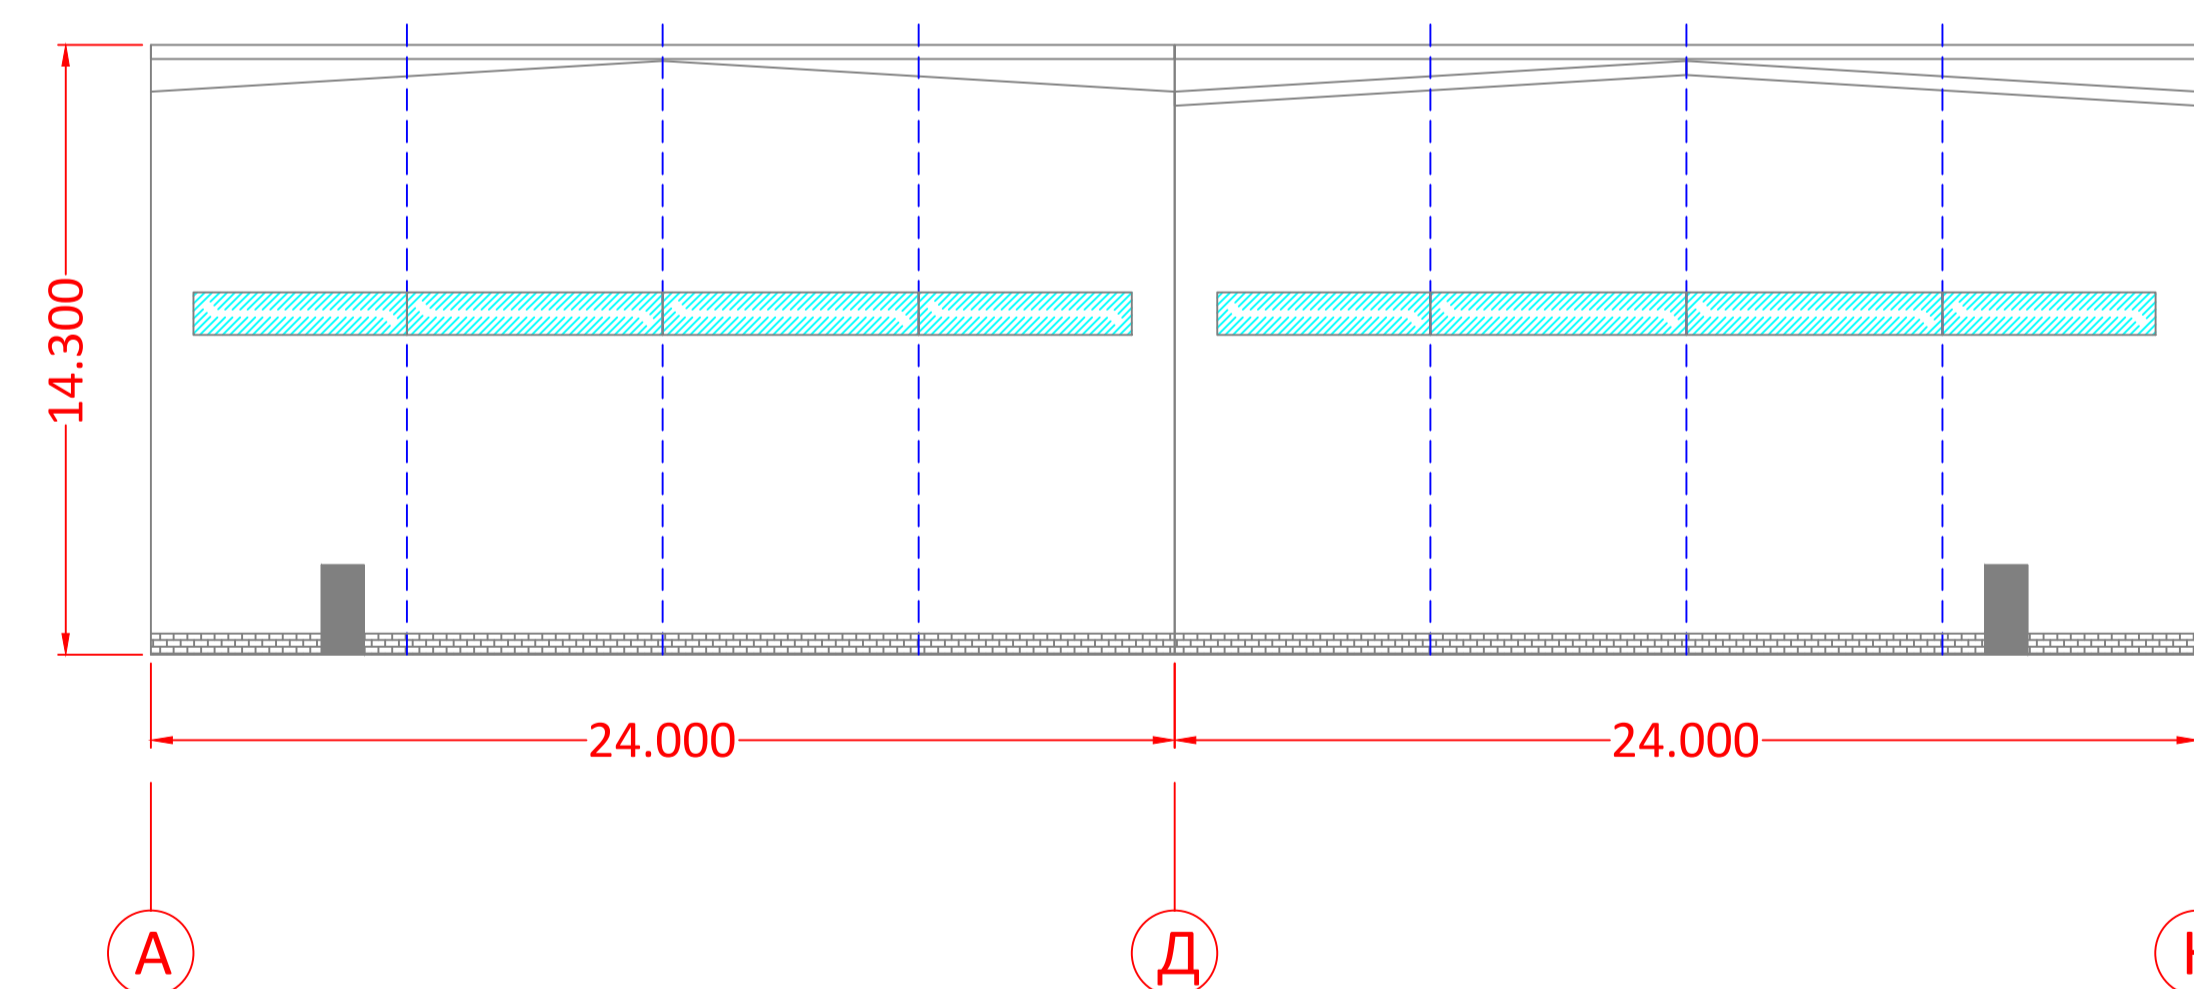


					Эскизные чертежи на строительство складского комплекса класса «А» общей площадью 2880 кв.м. в г. Санкт-Петербург	Лист
Изм.	Лист	№ Докум.	Подп.	Дата		


Инв. № подл.	Подп. и дата	Взам. инв. №	Инв. № дубл.	Подп. и дата



### ФАСАД по оси К

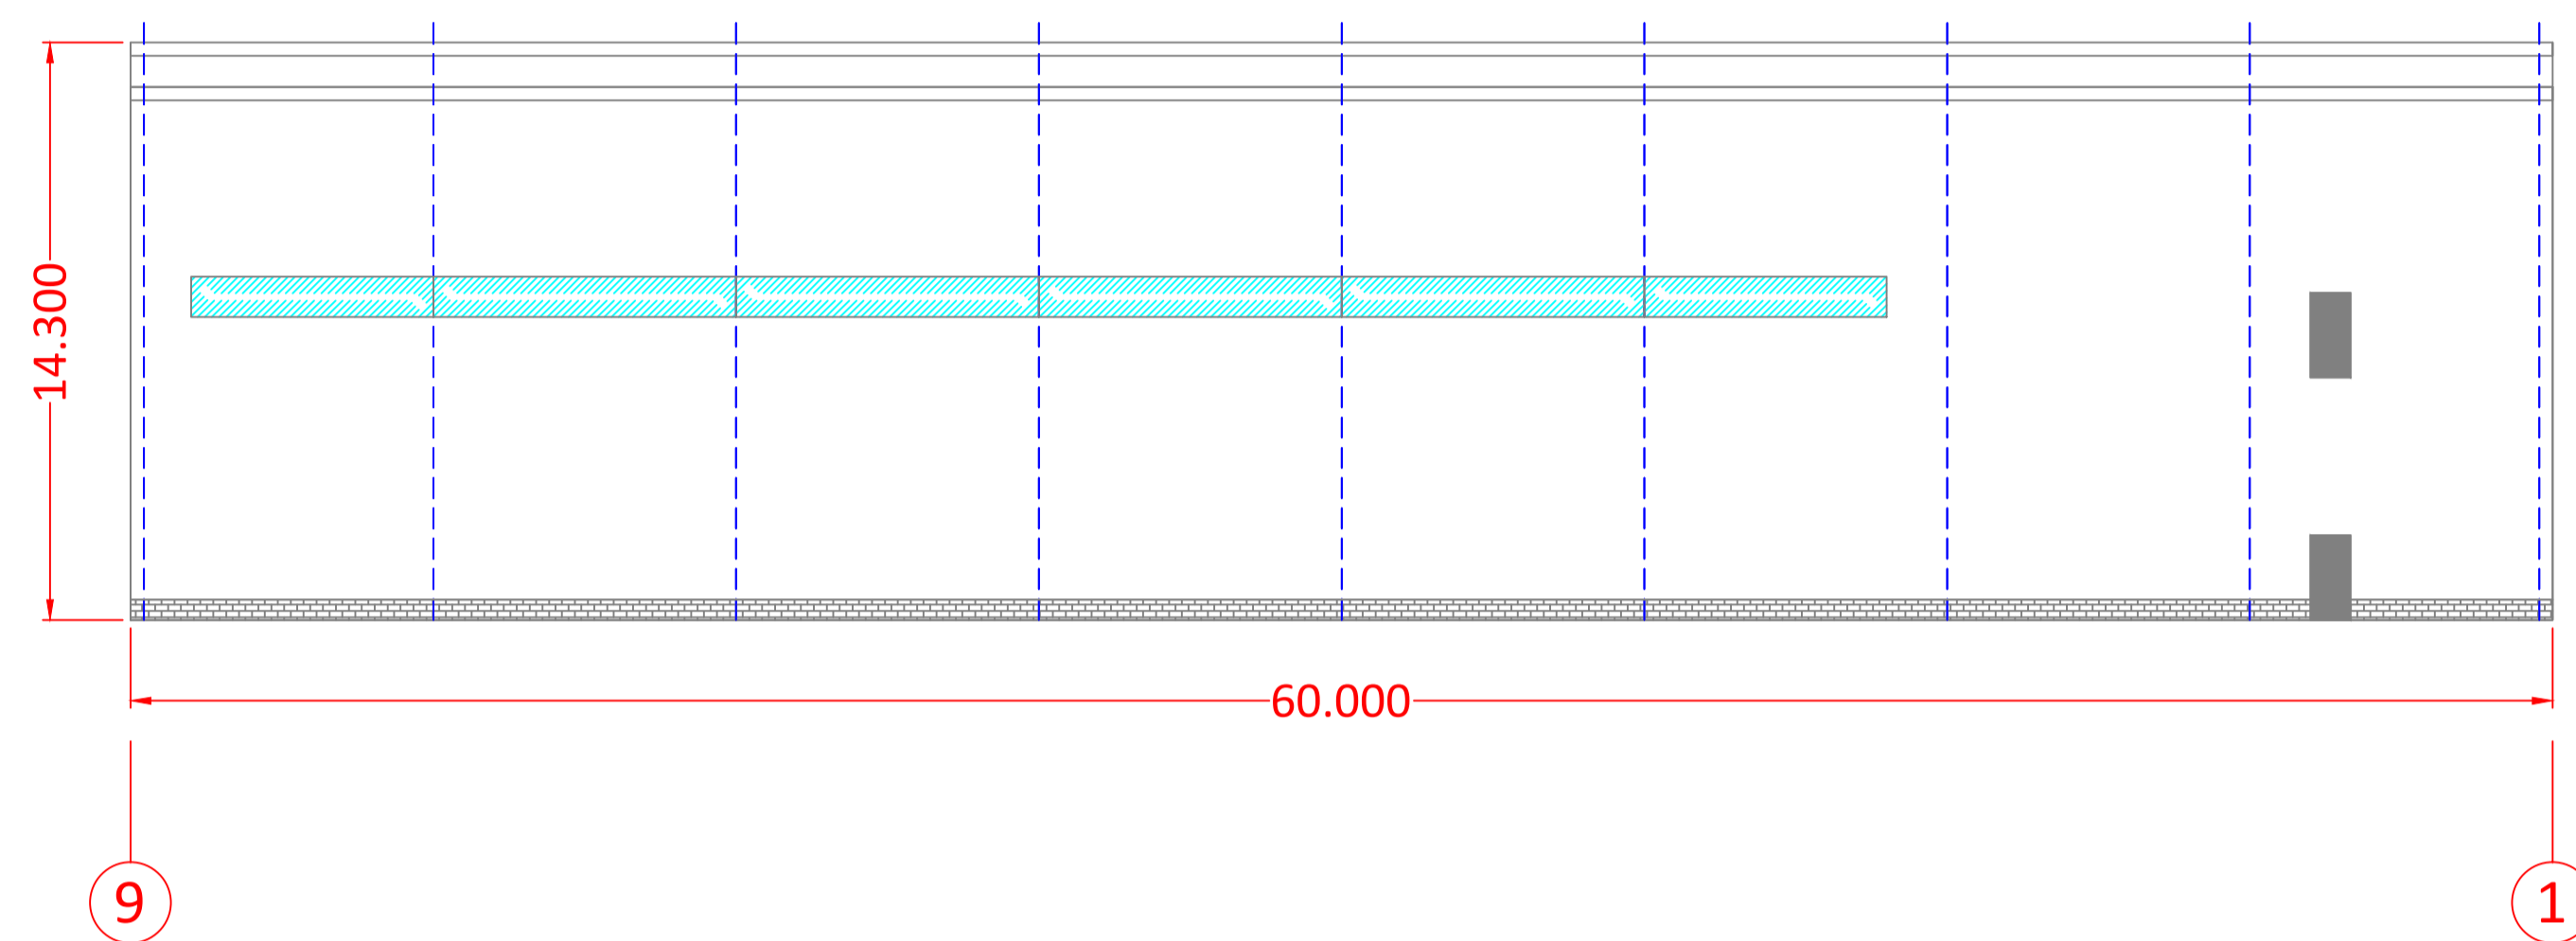

### ФАСАД по оси А

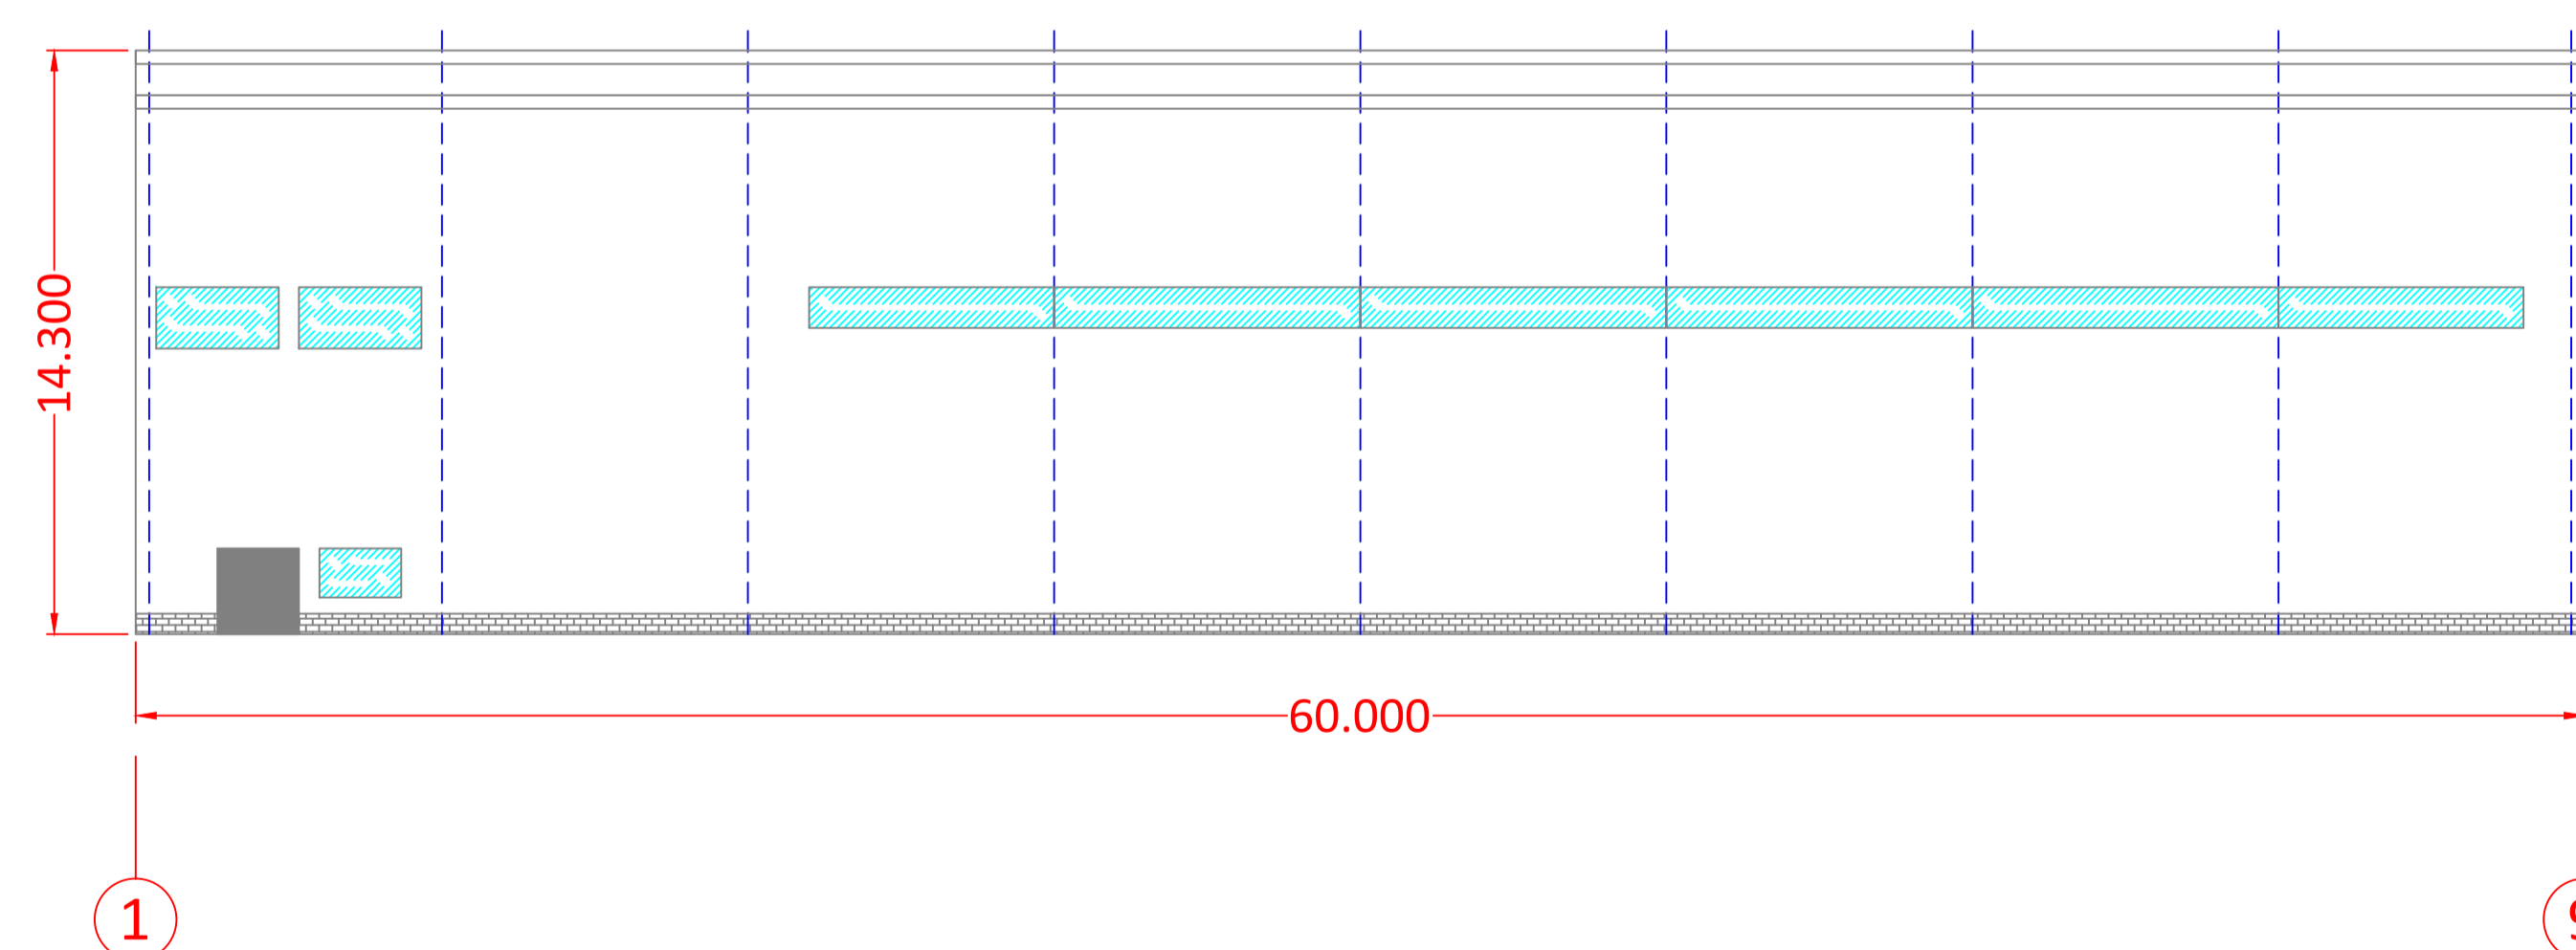

					Эскизные чертежи на строительство складского комплекса класса «А» общей площадью 2880 кв.м. в г. Санкт-Петербург	Лист
Изм.	Лист	№ Докум.	Подп.	Дата		