CONSOL

Эскизный проект

НА СТРОИТЕЛЬСТВО ХОЛОДНОГО СКЛАДА ЕМКОСТЬЮ 4500 ПАЛЛЕТОМЕСТ ОБЩЕЙ ПЛОЩАДЬЮ 4200 КВ.М. В Г. БОКСИТОГОРСК

Графическая модель.
Вид с передней стороны

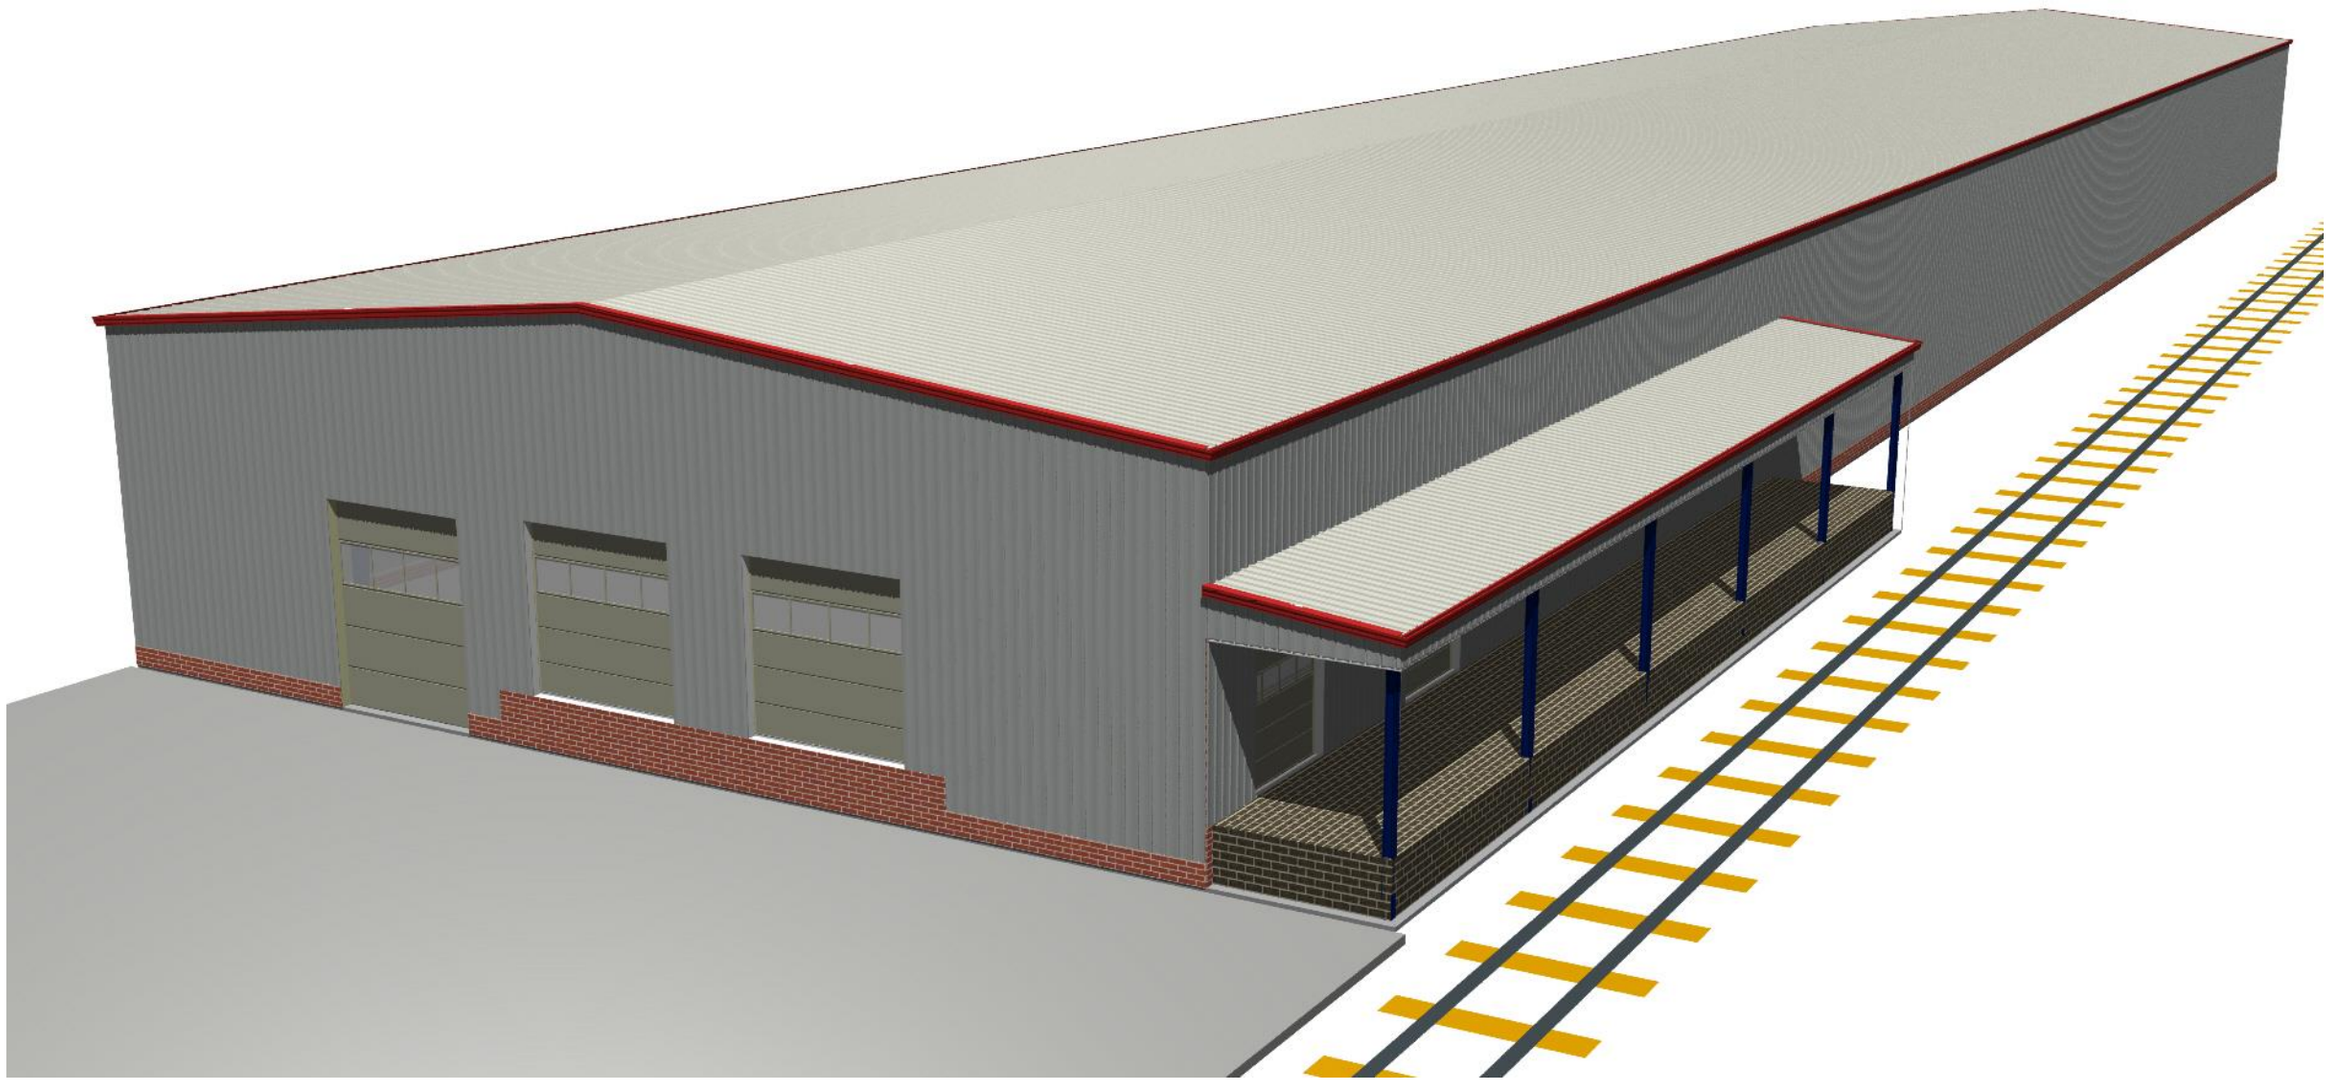

Графическая модель. Каркас

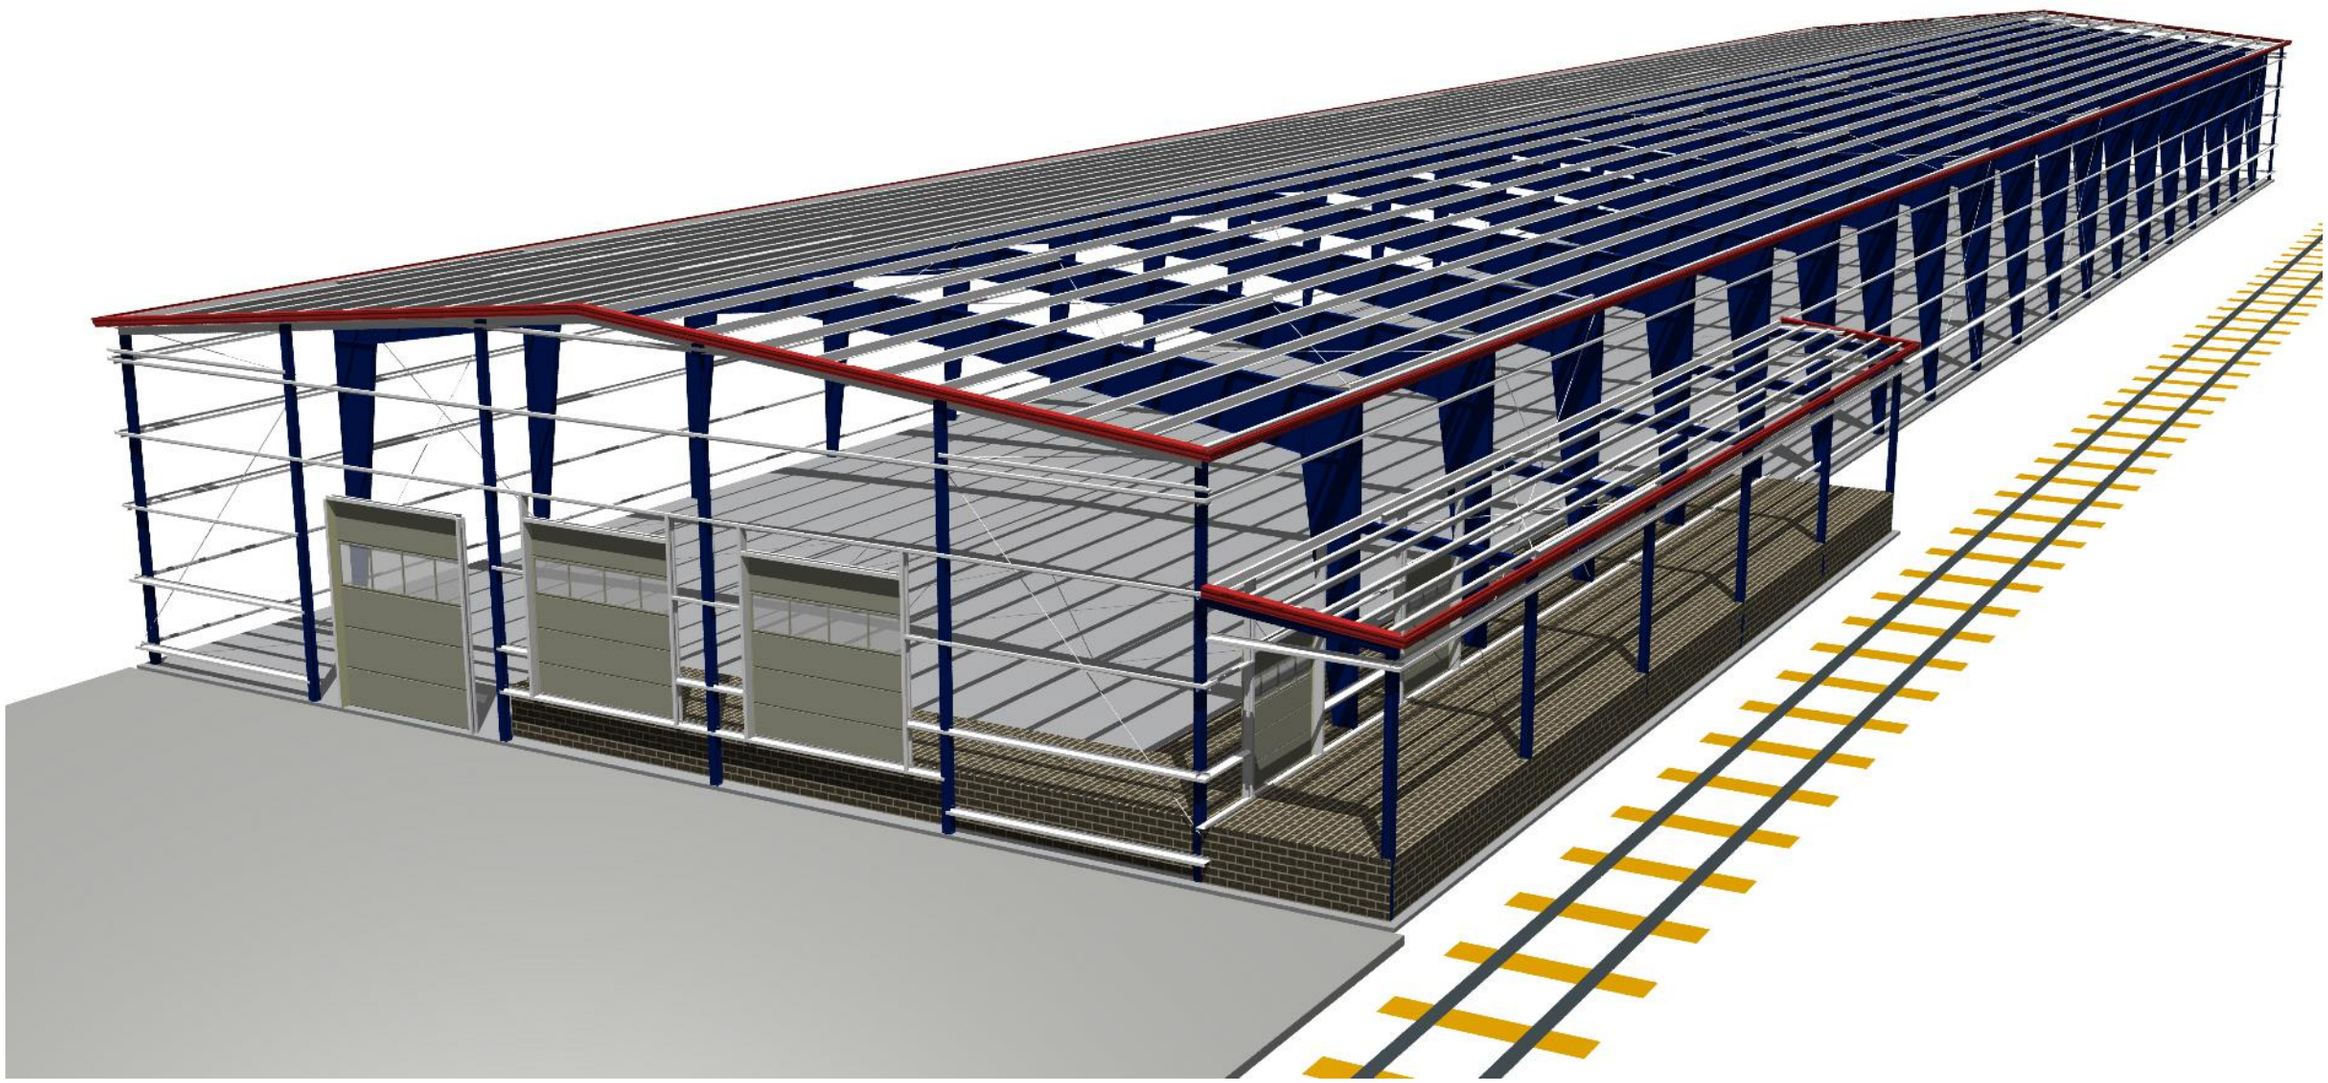

Графическая модель.
Вид с обратной стороны

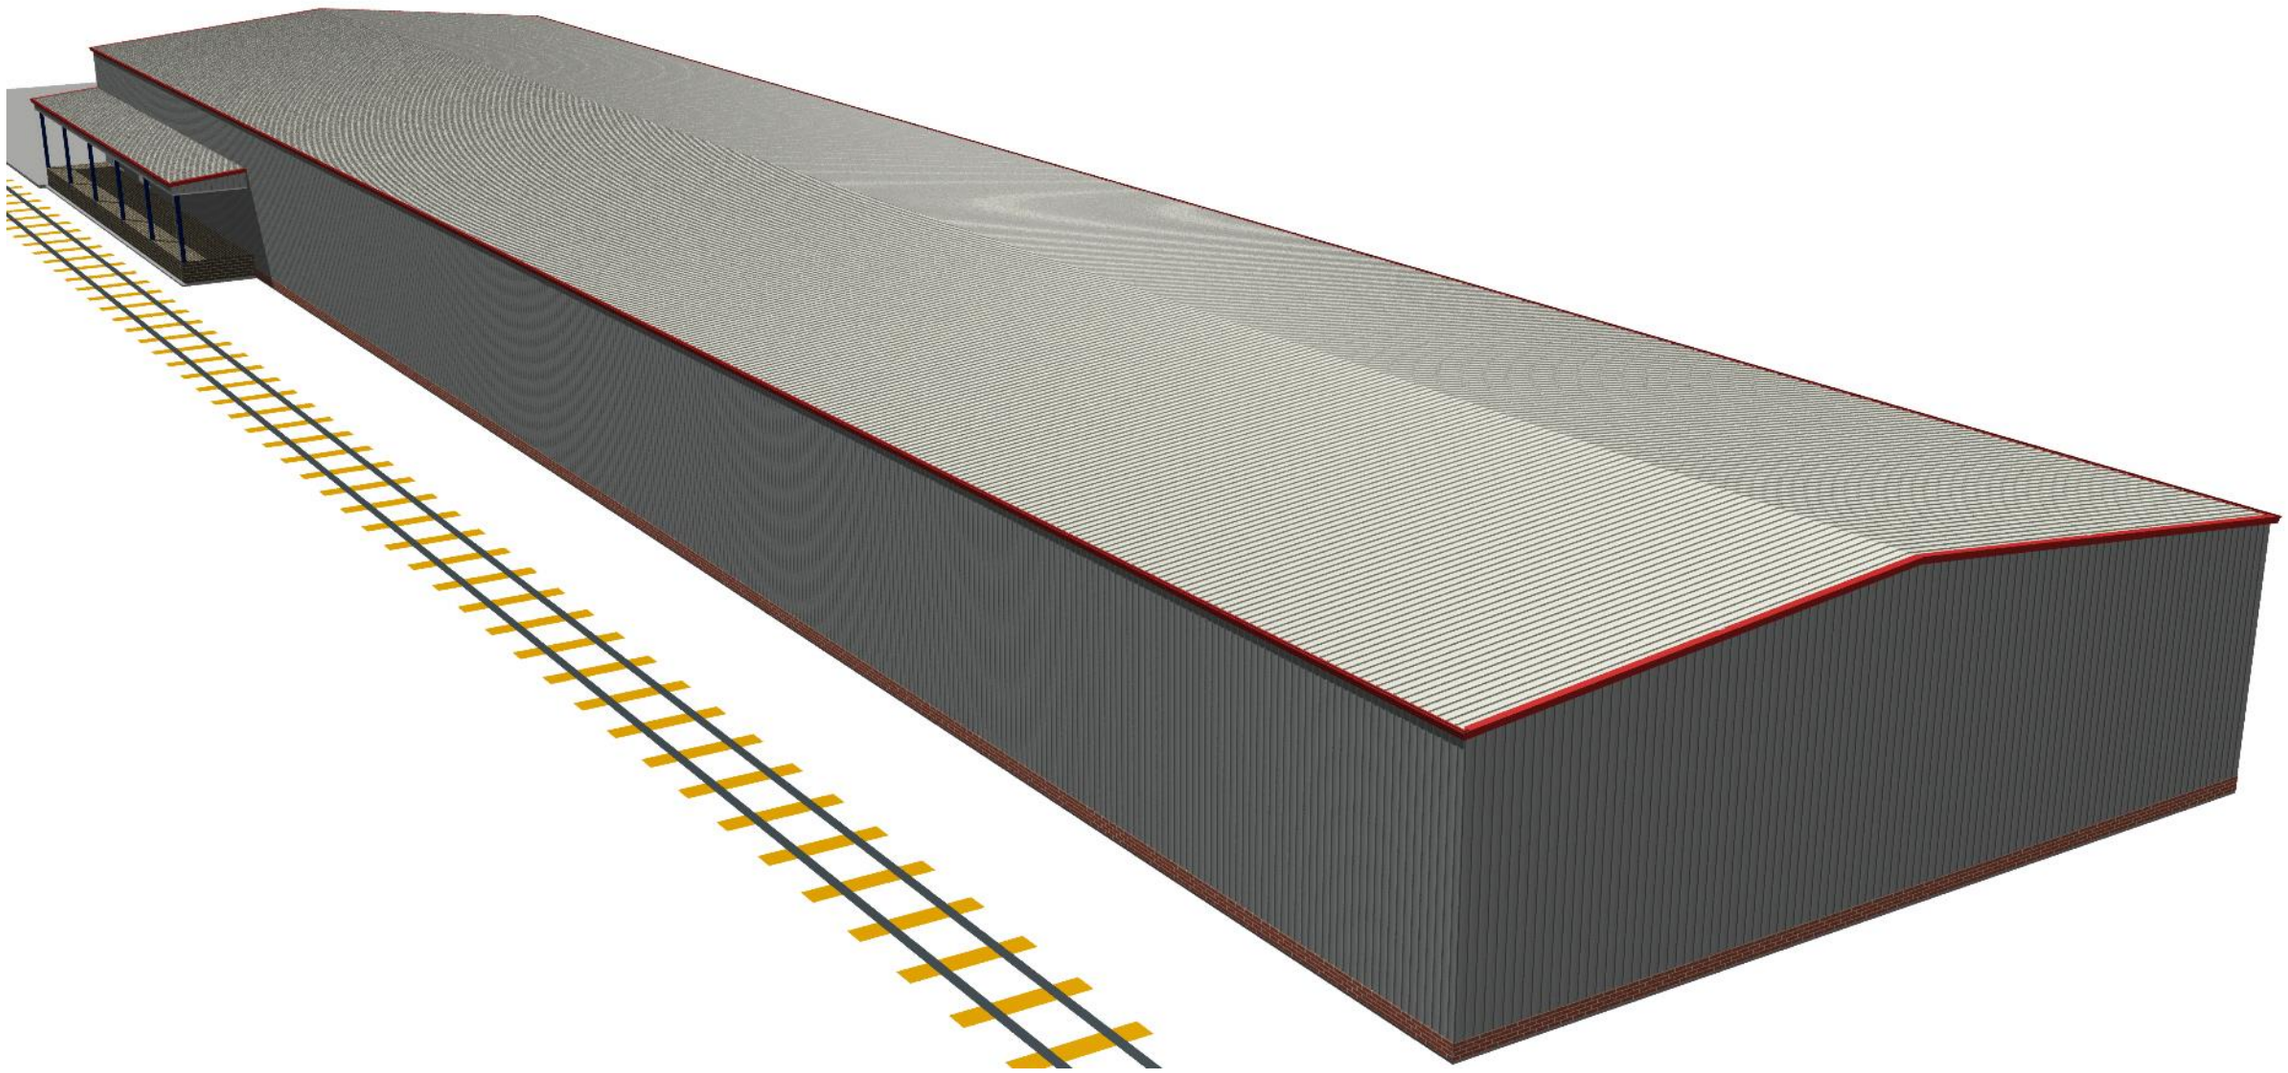

Графическая модель.
Погрузочная зона.

Графическая модель. Интерьер

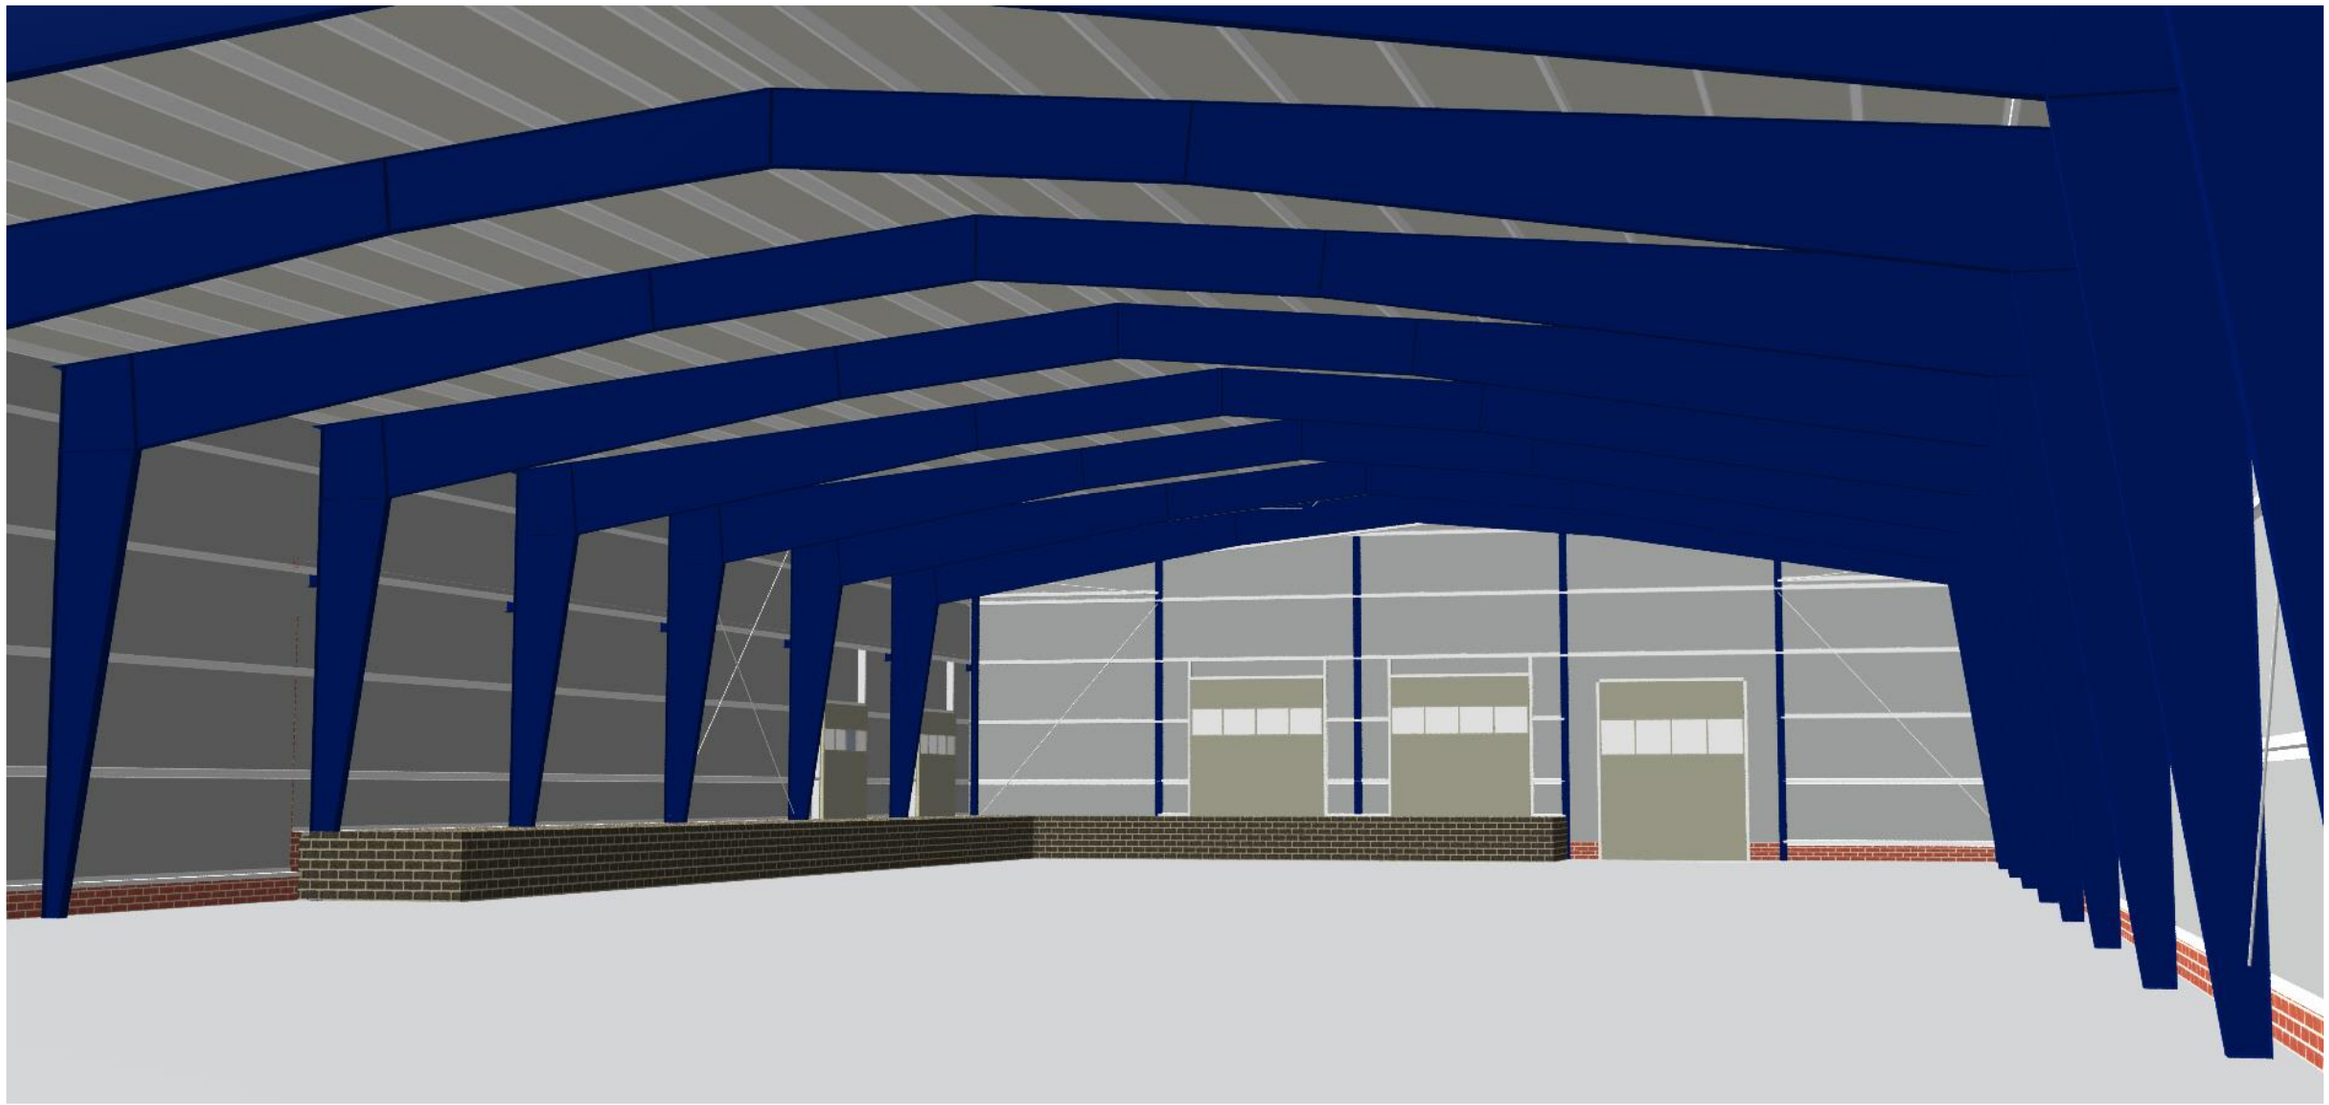

Инв. № подл.	Подп. и дата	Взам. инв. №	Инв. № дубл.	Подп. и дата

ПЛАН КОЛОНН

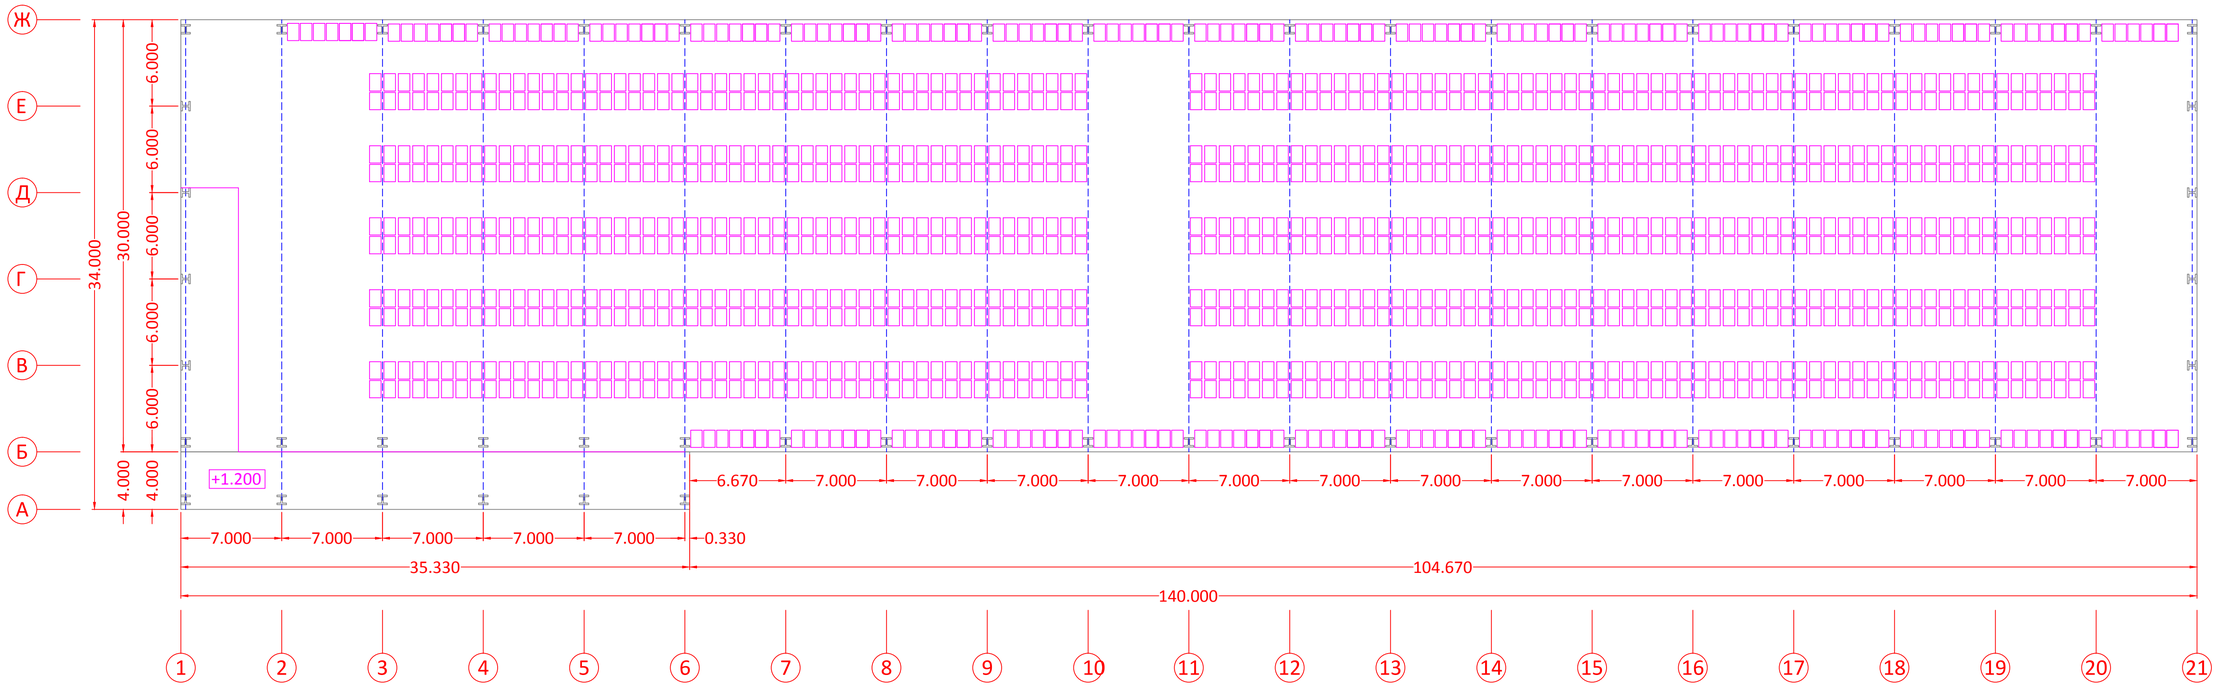

Изм.	Лист	№ Докум.	Подп.	Дата	Эскизные чертежи по проекту строительствао холодного склада емкостью 4500 паллетомест общей площадью 4200 кв.м. в г. Бокситогорск	Лист

Копировал: ООО "Консоль"

Инв. № подл.	Подп. и дата	Взам. инв. №	Инв. № дубл.	Подп. и дата

РАЗРЕЗ в осях 2-5

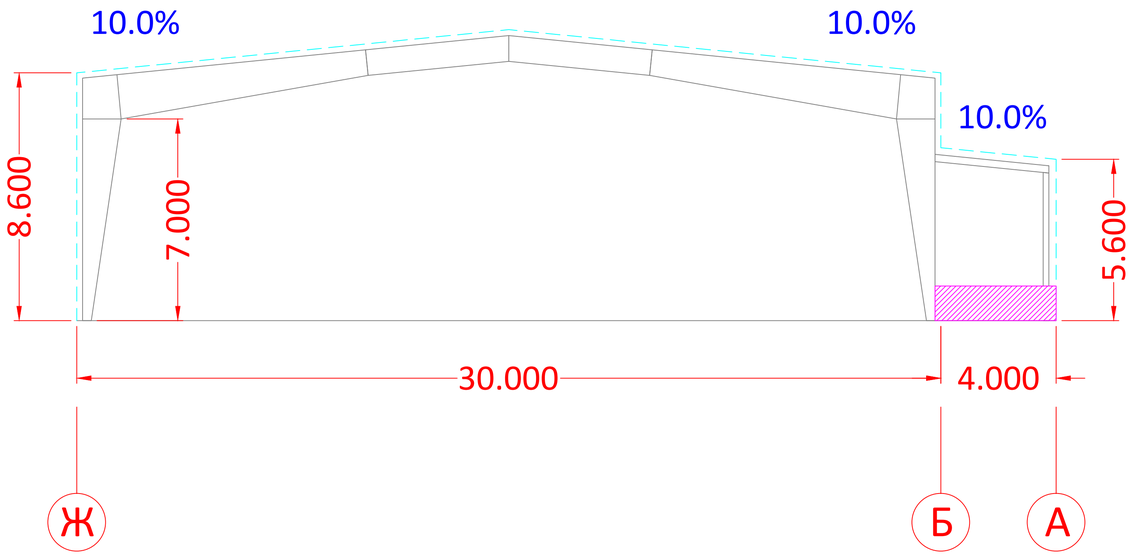

РАЗРЕЗ в осях 7-20

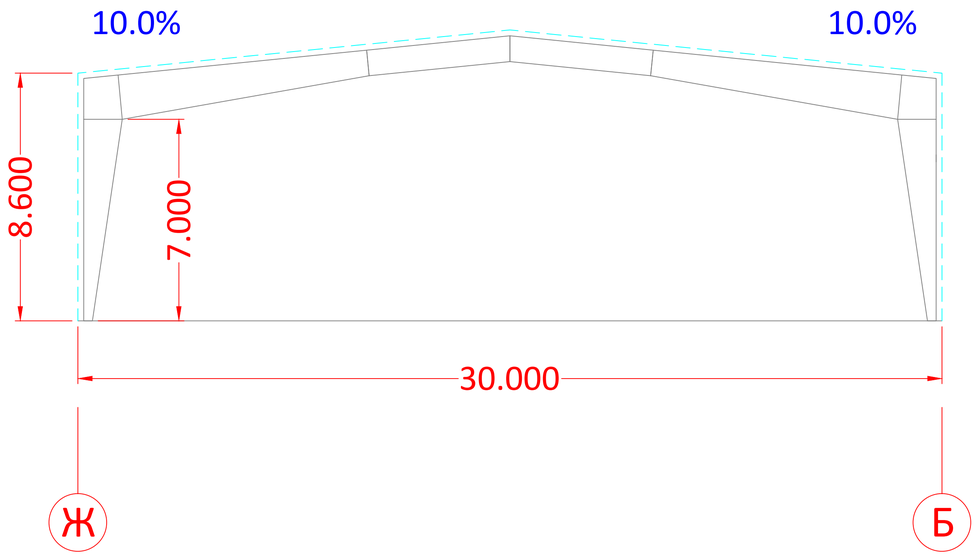

Изм.	Лист	№ Докум.	Подп.	Дата	Эскизные чертежи по проекту строительствао холодного склада емкостью 4500 паллетомест общей площадью 4200 кв.м. в г. Бокситогорск	Лист

Инв. № подл.	Подп. и дата	Взам. инв. №	Инв. № дубл.	Подп. и дата

ФАСАД по оси 1

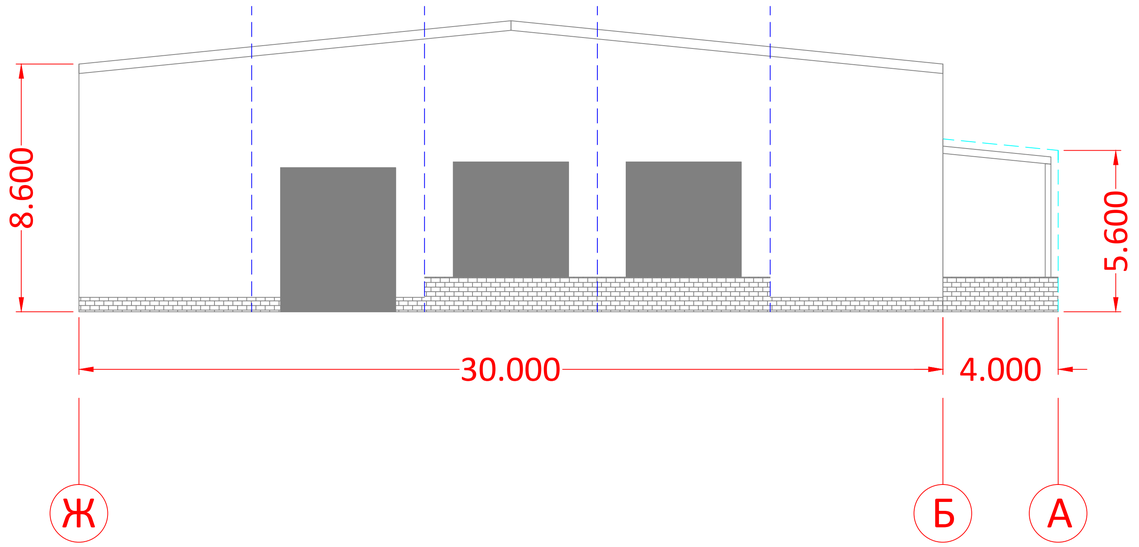

ФАСАД по оси 20

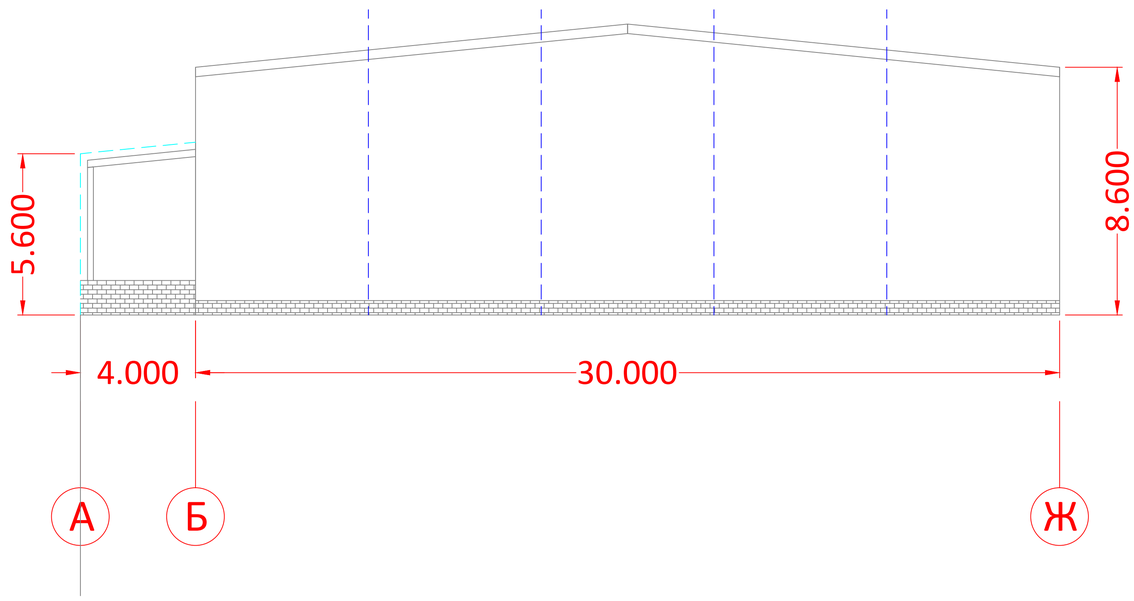

Изм.	Лист	№ Докум.	Подп.	Дата	Эскизные чертежи по проекту строительствао холодного склада емкостью 4500 паллетомест общей площадью 4200 кв.м. в г. Бокситогорск	Лист

Инв. № подл.	Подп. и дата	Взам. инв. №	Инв. № дубл.	Подп. и дата

ФАСАД по оси А/Б

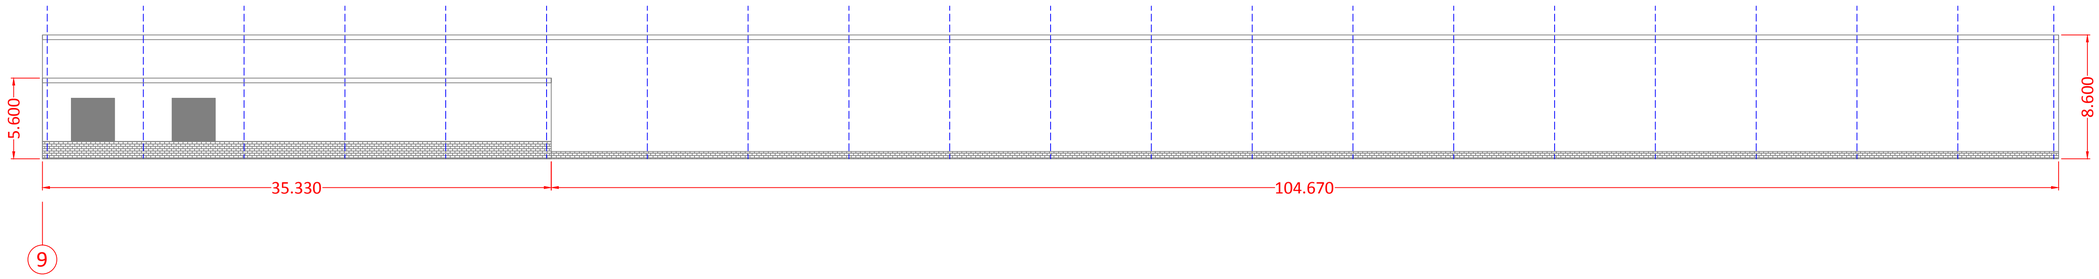

ФАСАД по оси Ж

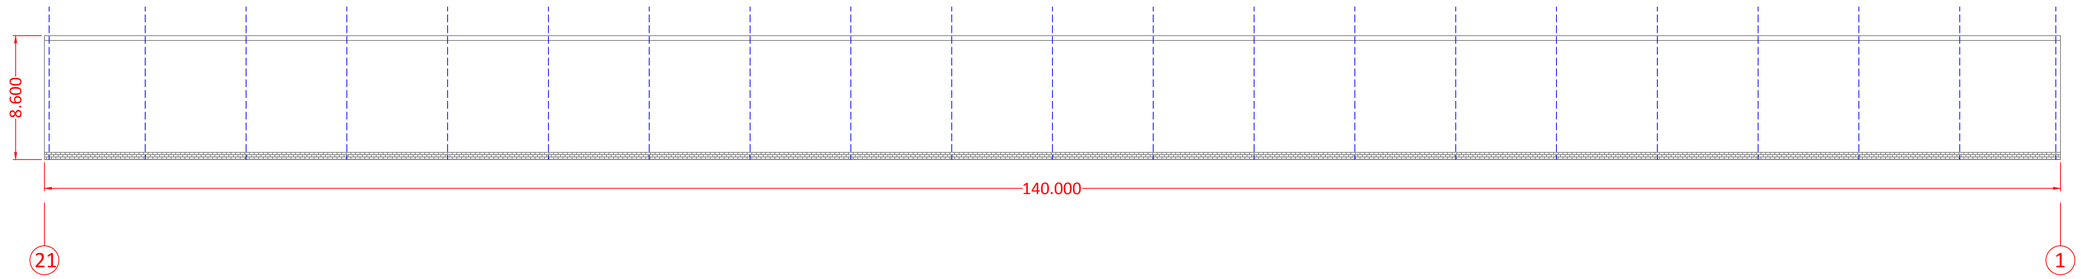

					Эскизные чертежи по проекту строительствао холодного склада емкостью 4500 паллетомест общей площадью 4200 кв.м. в г. Бокситогорск	Лист
Изм.	Лист	№ Докум.	Подп.	Дата		

Копировал: ООО "Консоль"