




Эскизный проект

По проекту строительства Склада хранения
продуктовых товаров в г. Санкт-Петербург
общей площадью 4800 кв.м.


Графическая модель. Вид с передней стороны.

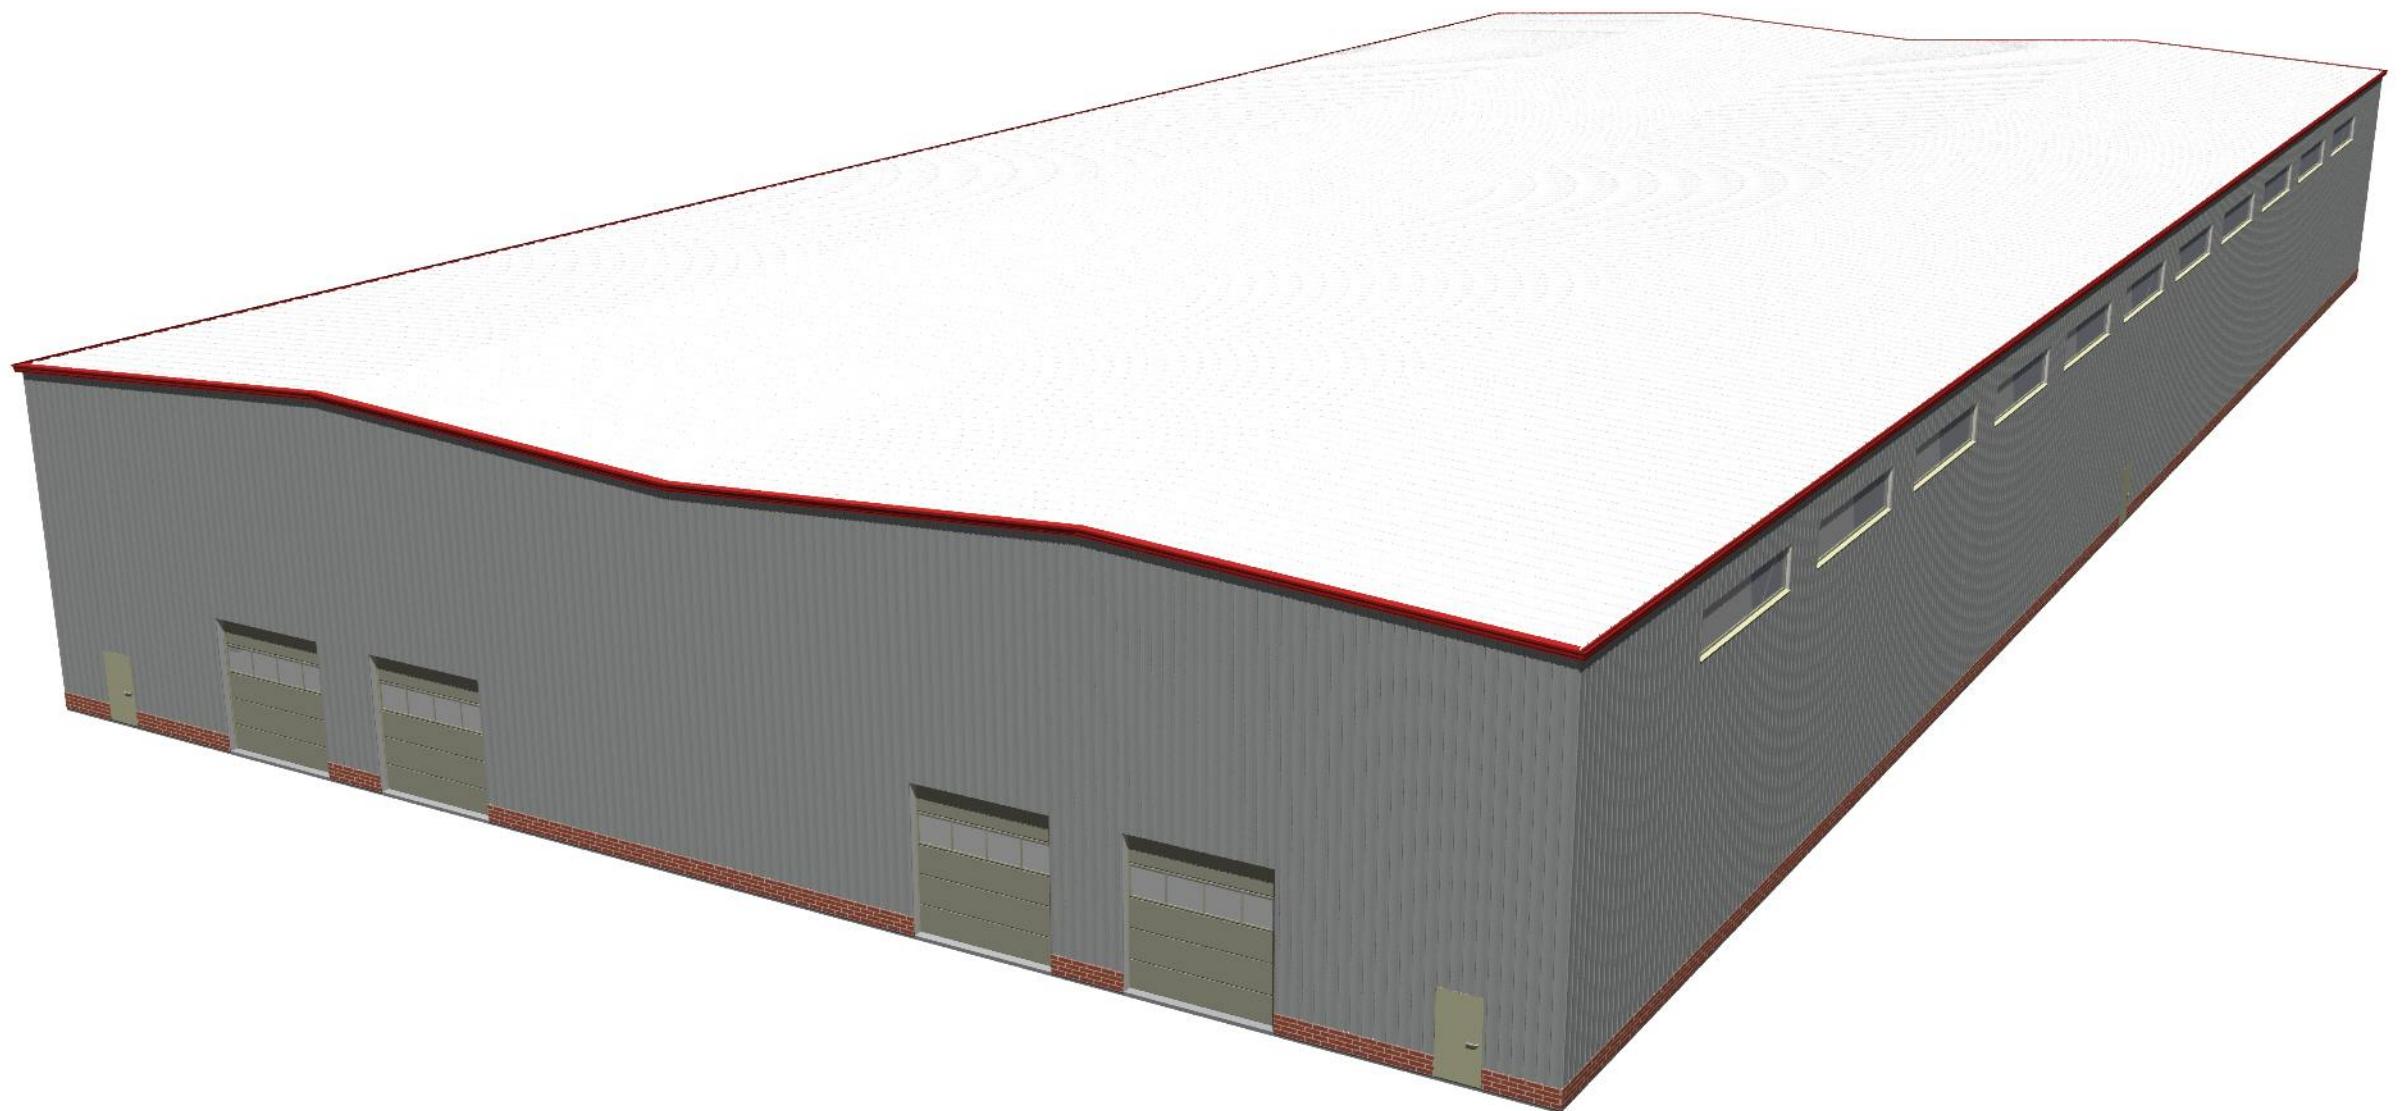


Графическая модель. Несущий каркас здания.



Графическая модель. Вид с обратной стороны.

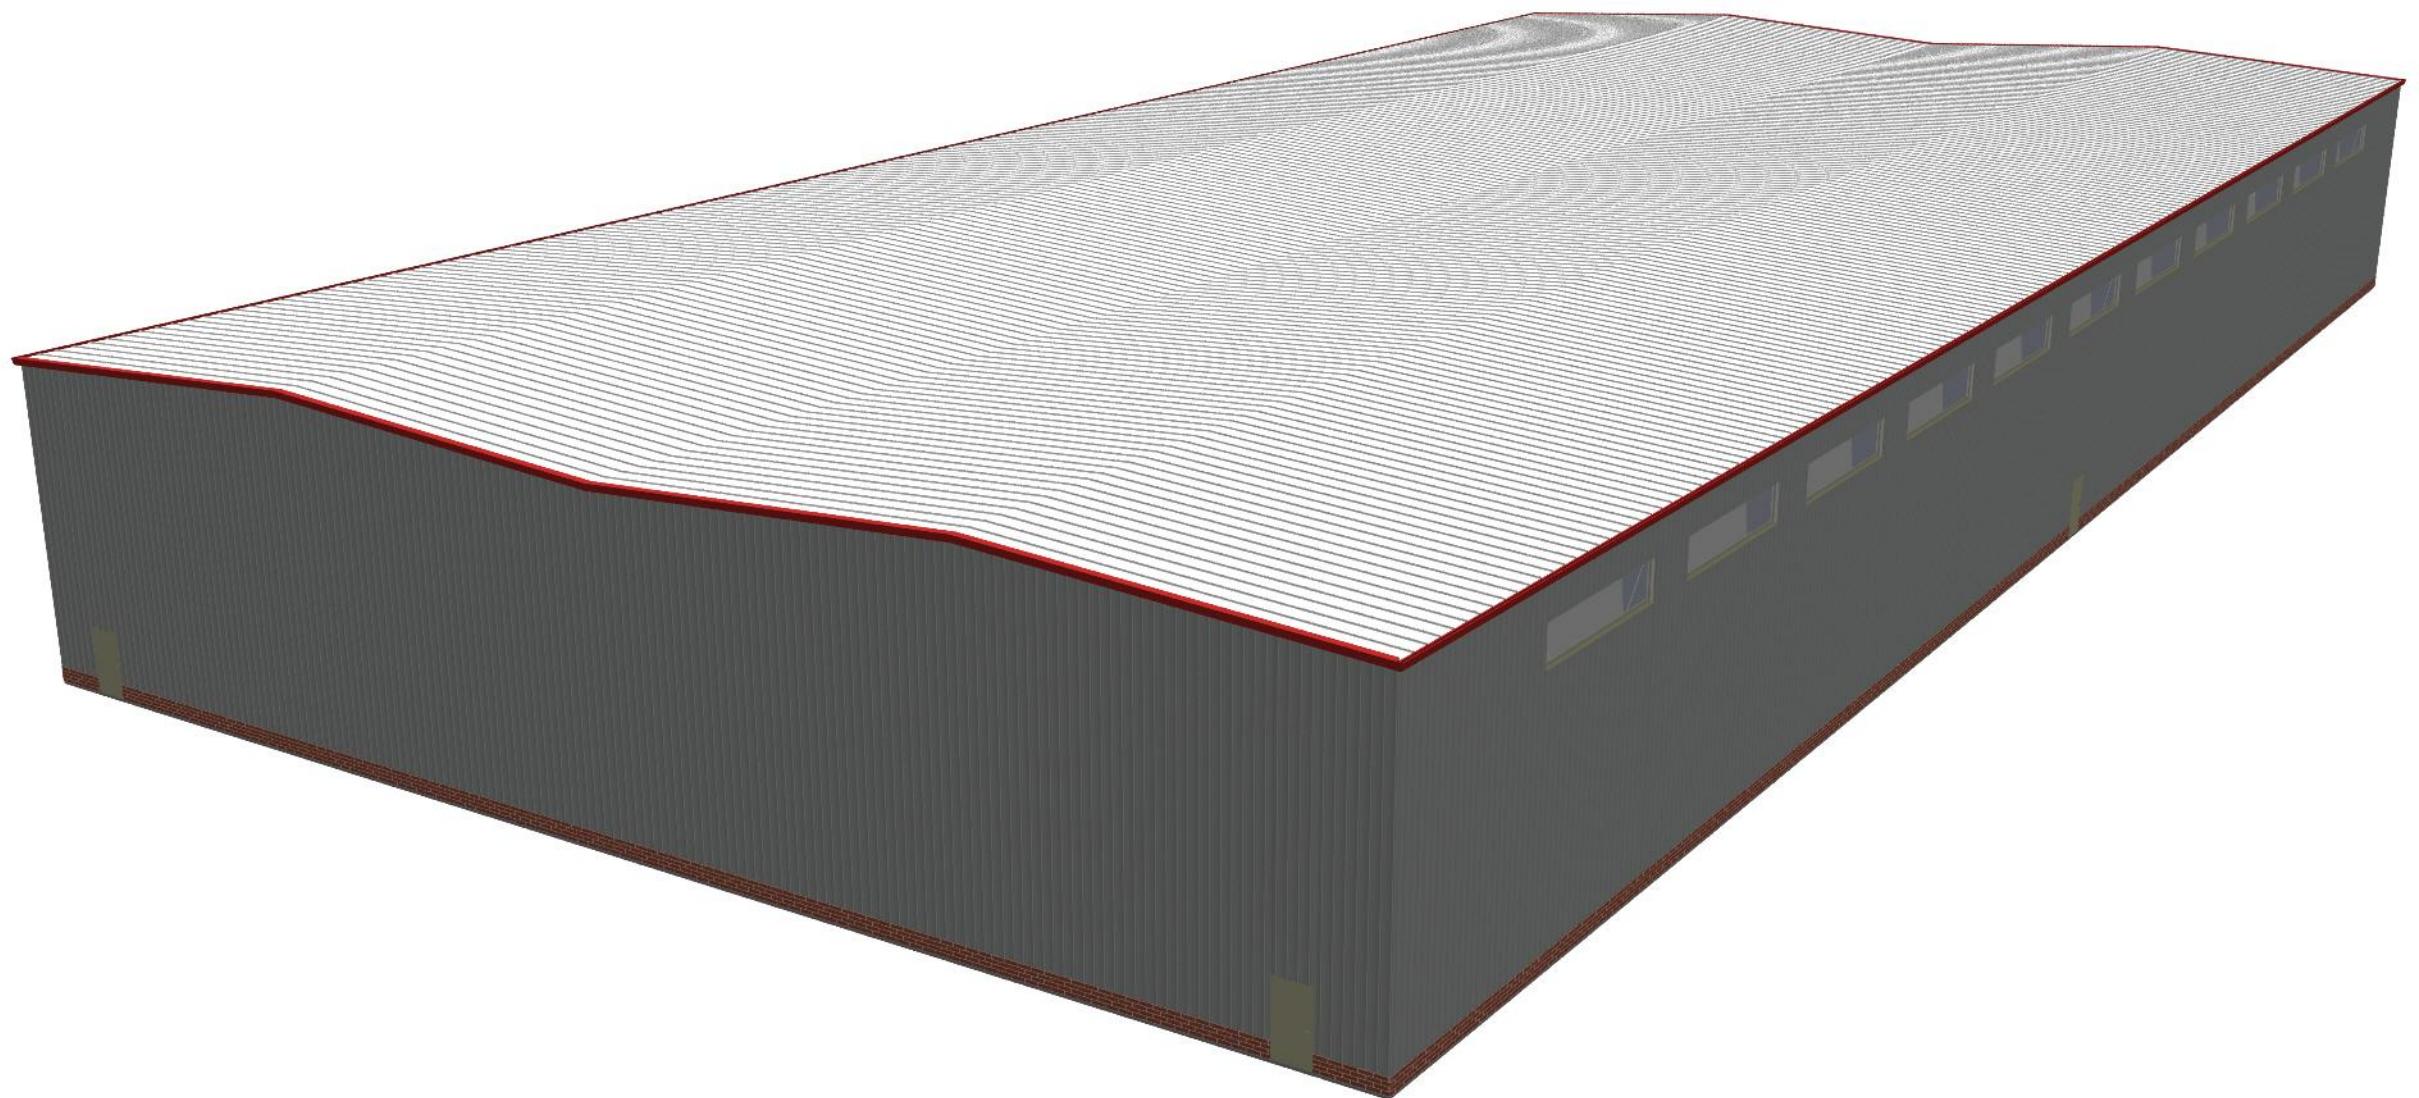


Графическая модель. Интерьер.

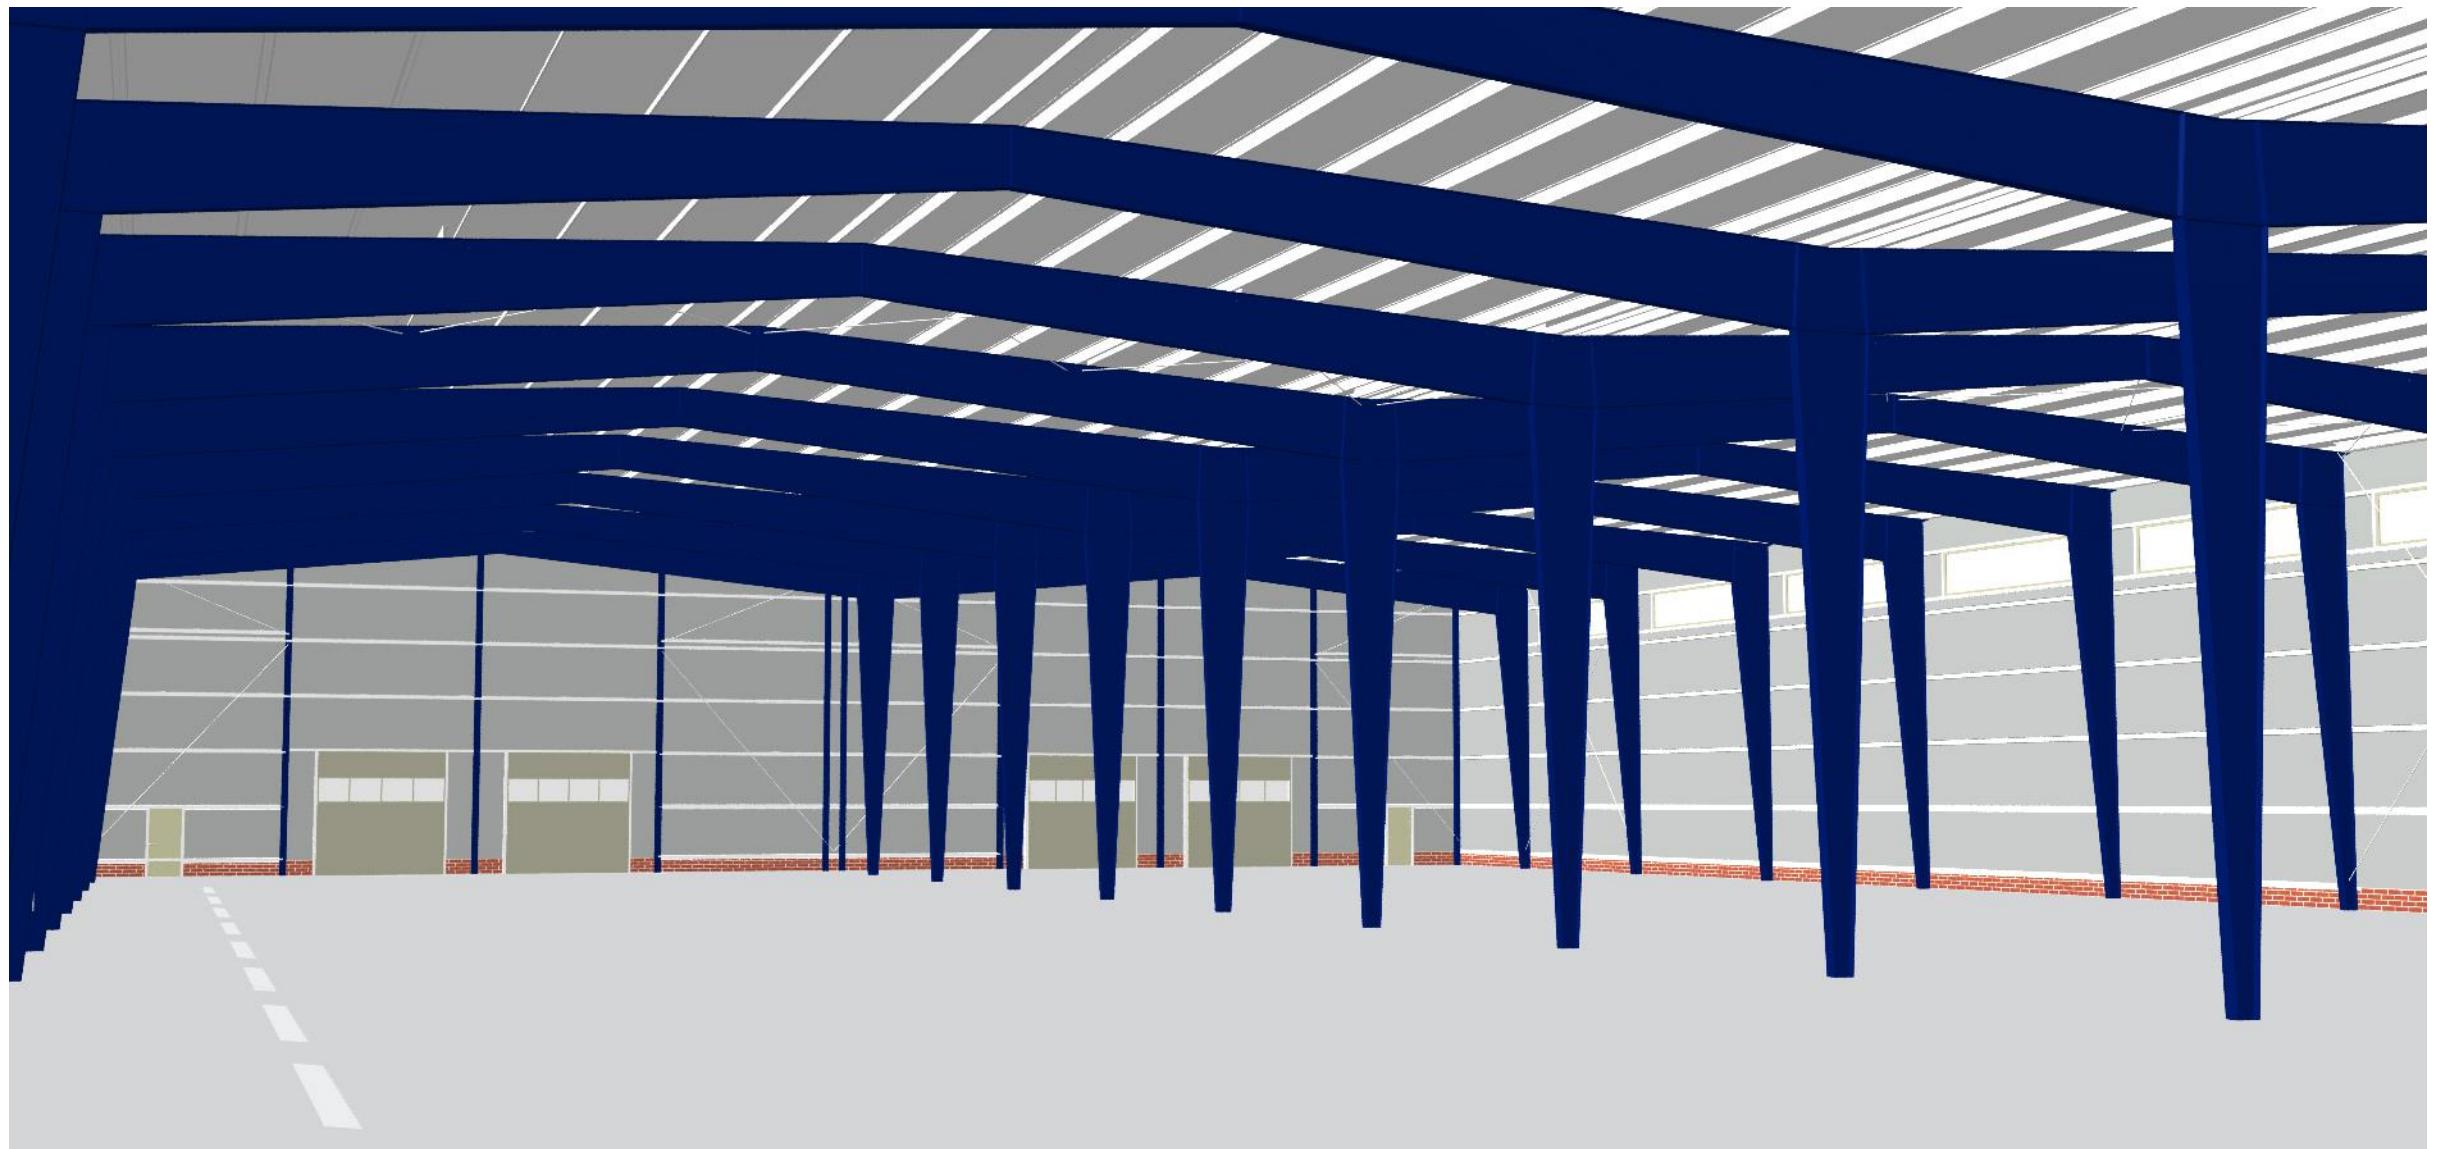

Инв. № подл.	Подп. и дата	Взам. инв. №	Инв. № дубл.	Подп. и дата



ПЛАН КОЛОНН

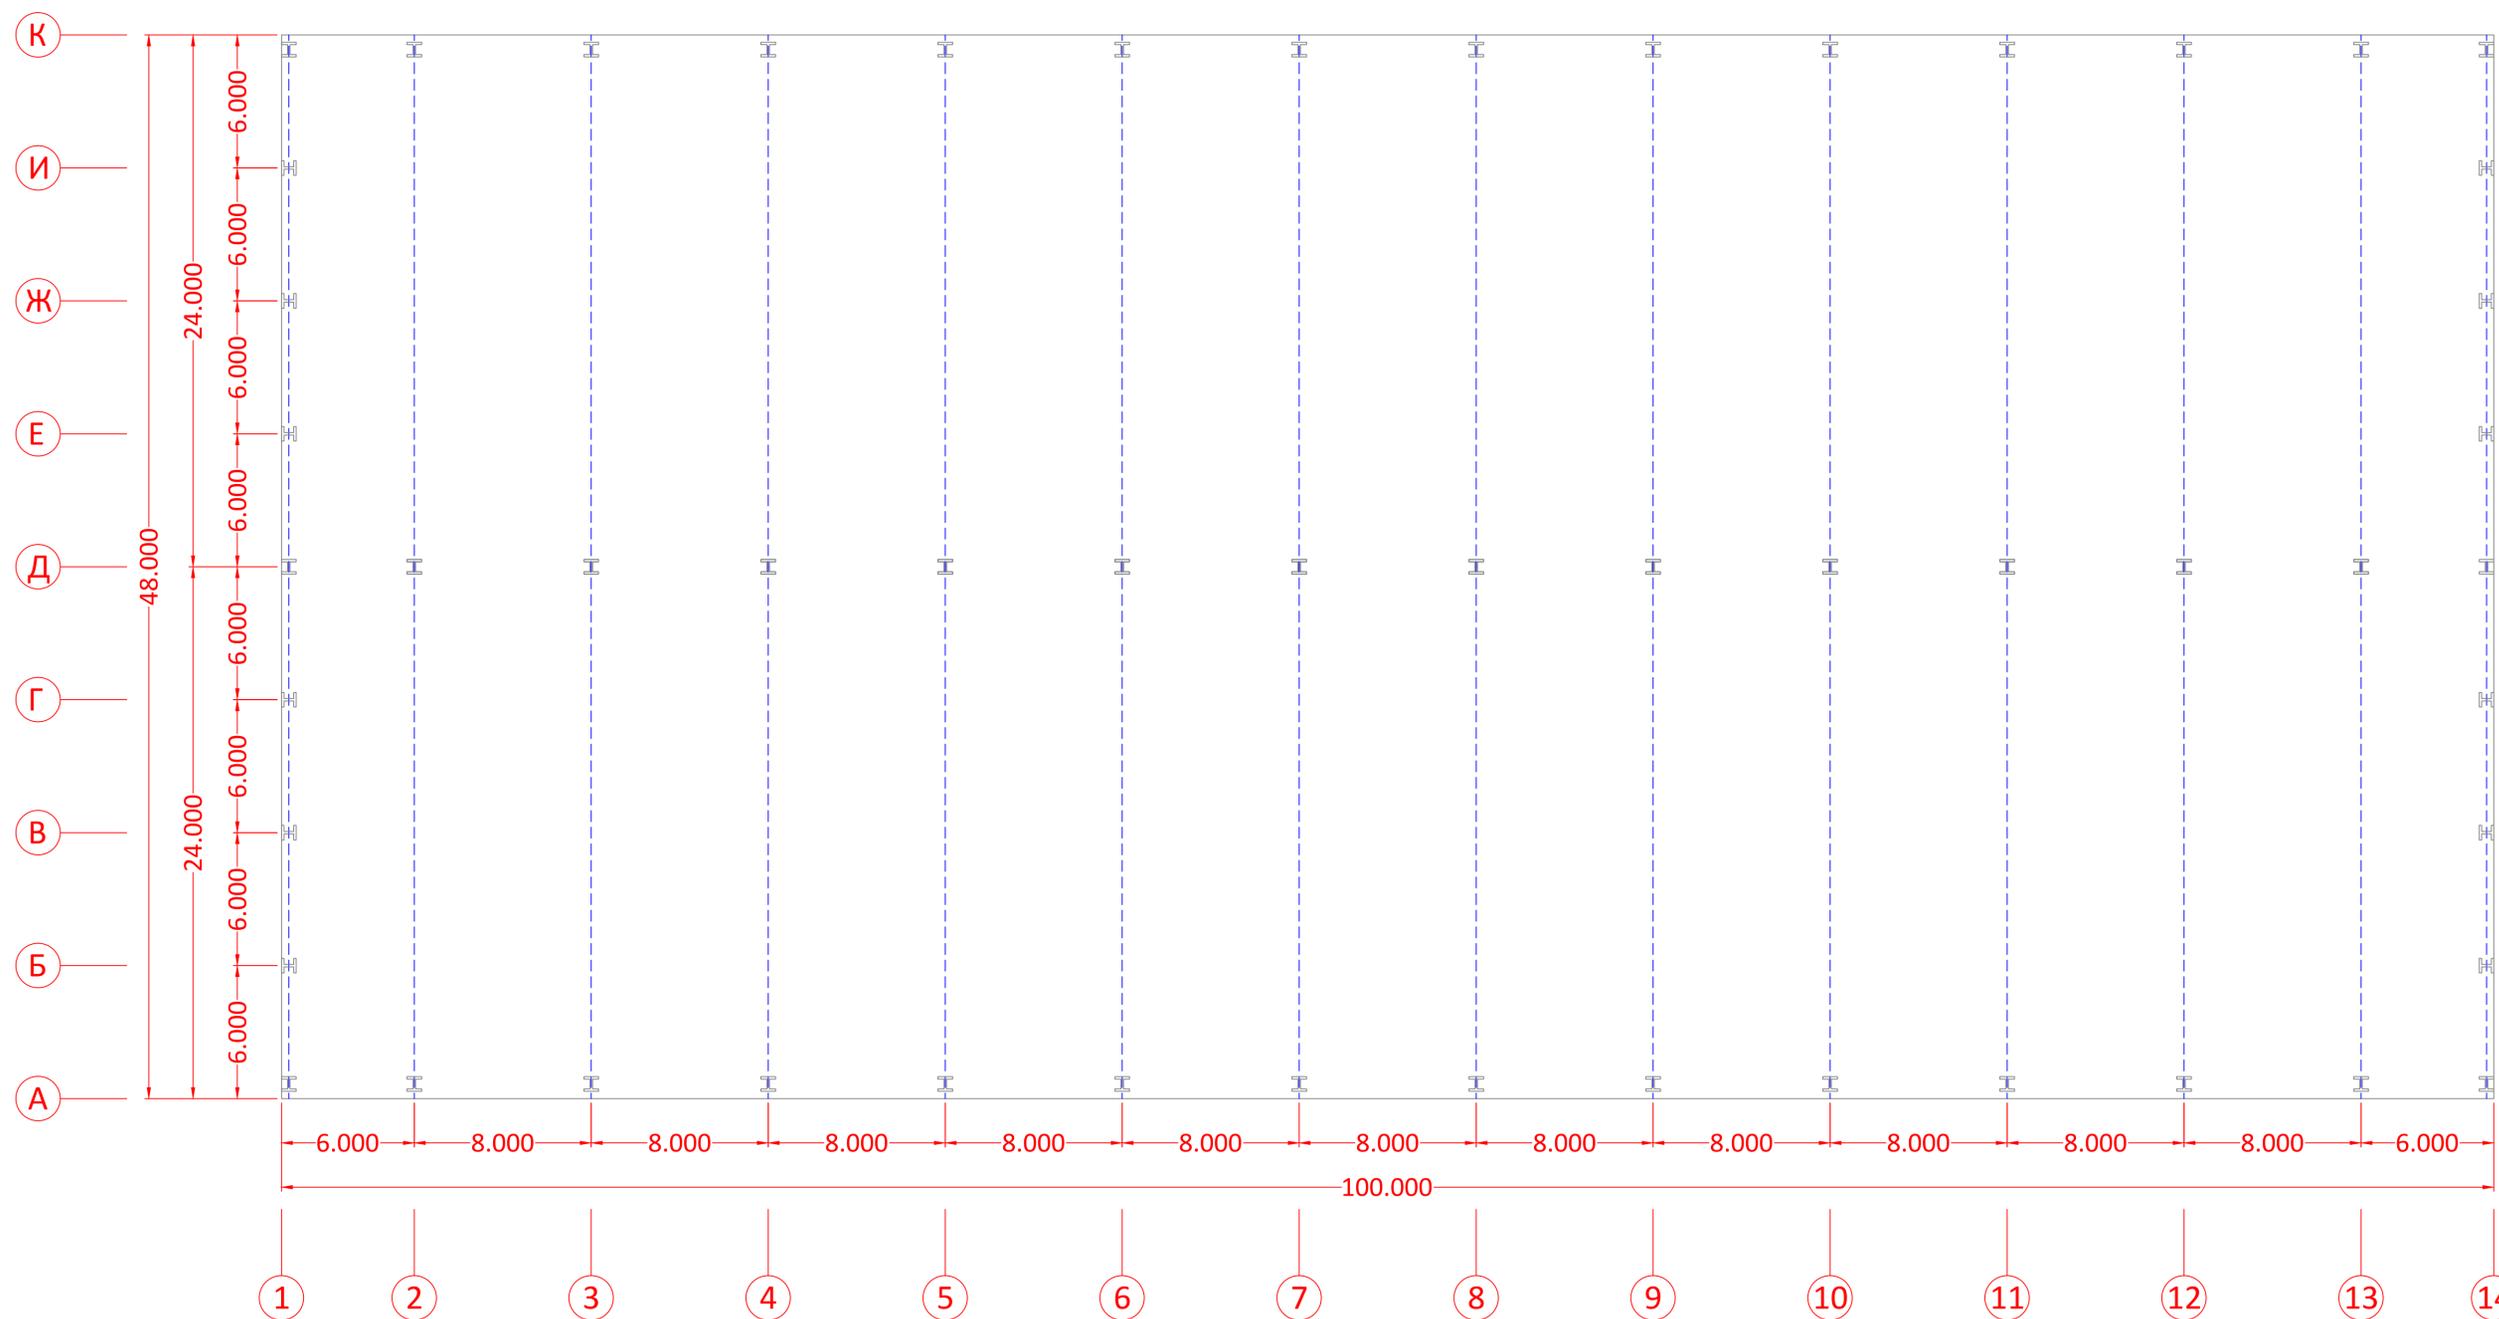


				Эскизные чертежи по проекту строительства Склада хранения продуктовых товаров в г. Санкт-Петербург общей площадью 4800 кв.м.	Лист
Изм.	Лист	№ Докум.	Подп.		

Инв. № подл.	Подп. и дата	Взам. инв. №	Инв. № дубл.	Подп. и дата




РАЗРЕЗ в осях 2-13

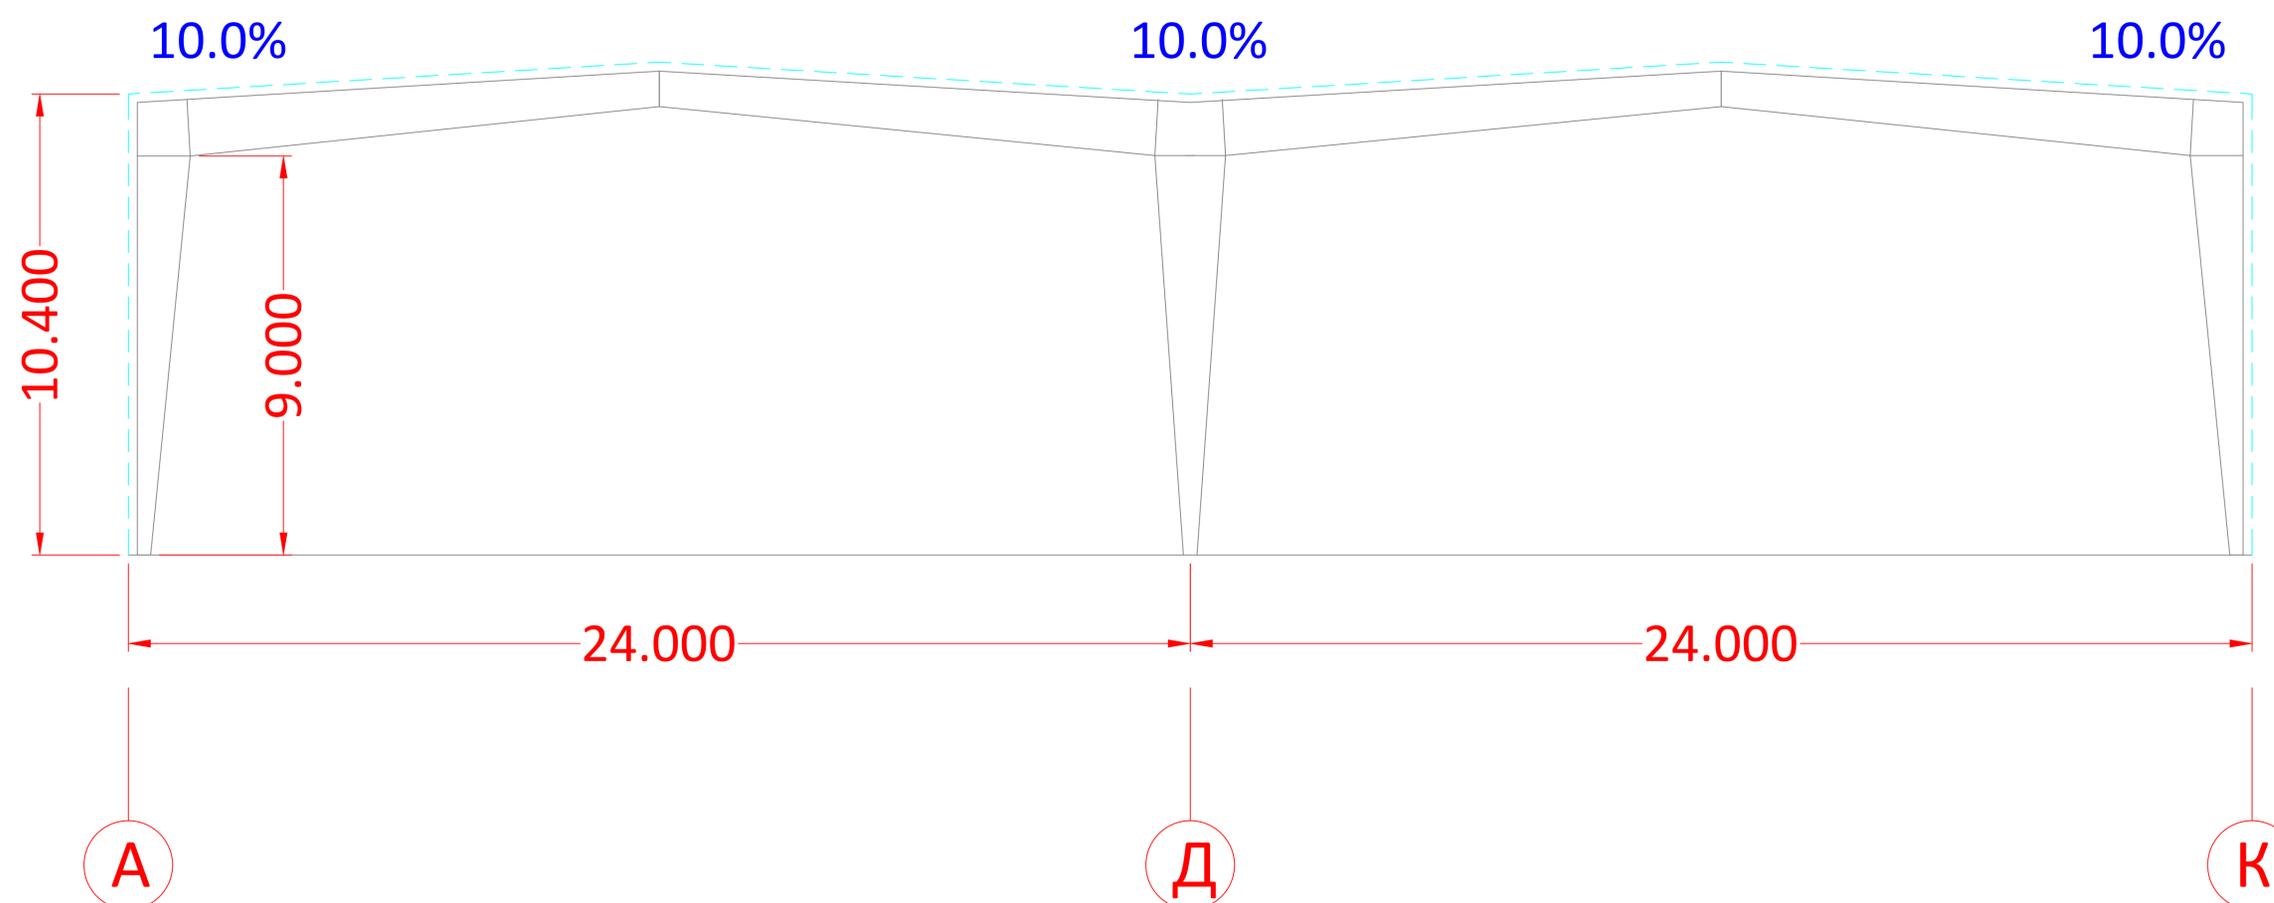


					Эскизные чертежи по проекту строительства Склада хранения продуктовых товаров в г. Санкт-Петербург общей площадью 4800 кв.м.	Лист
Изм.	Лист	№ Докум.	Подп.	Дата		

Инв. № подл.	Подп. и дата	Взам. инв. №	Инв. № дубл.	Подп. и дата

ФАСАД в осях К-А

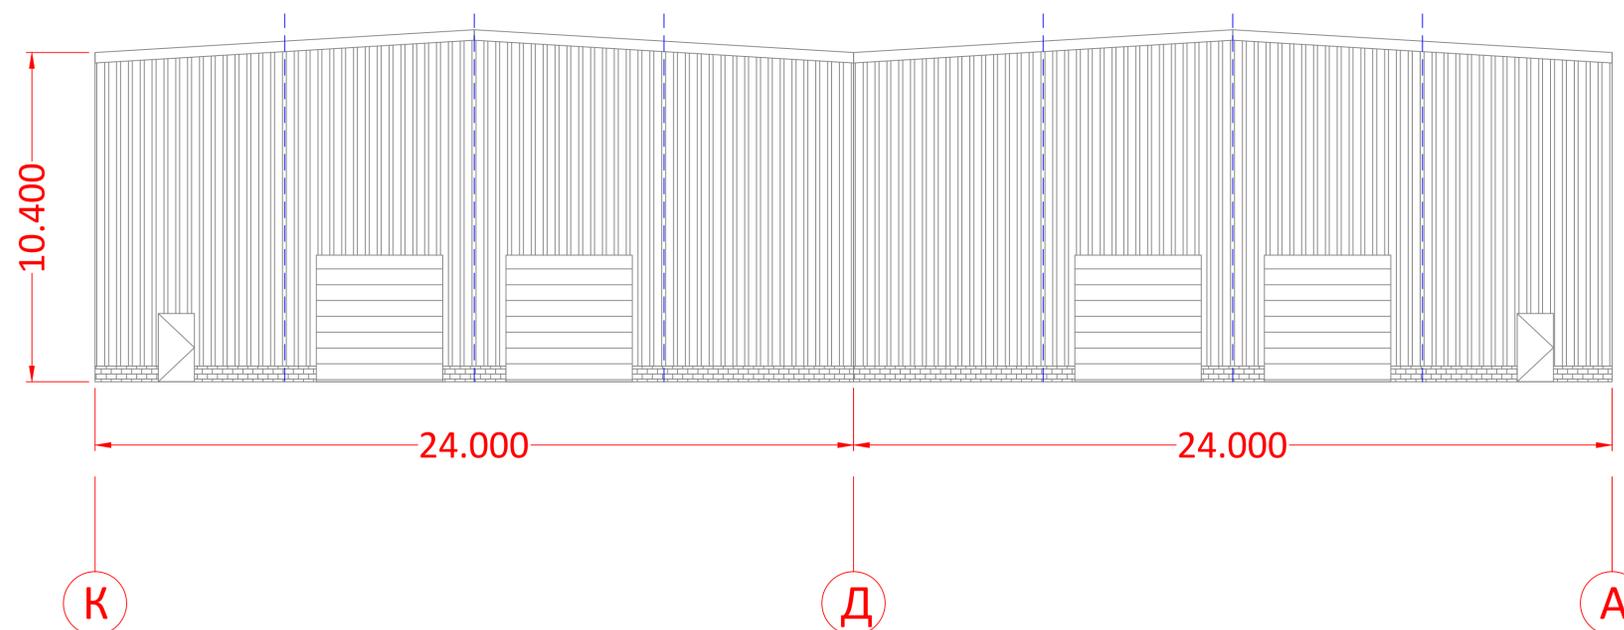

ФАСАД в осях А-К

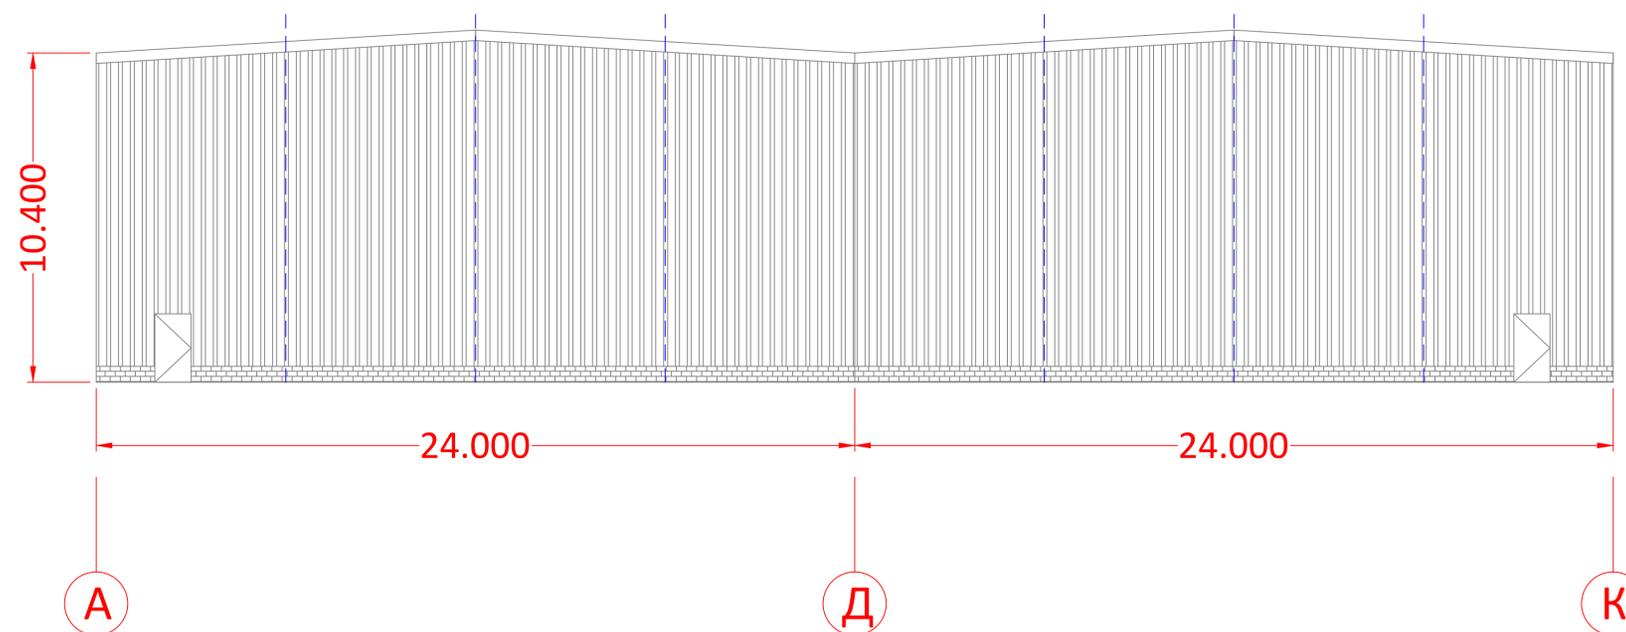


				Эскизные чертежи по проекту строительства Склада хранения продуктовых товаров в г. Санкт-Петербург общей площадью 4800 кв.м.	Лист
Изм.	Лист	№ Докум.	Подп.		Дата


Инв. № подл.	Подп. и дата	Взам. инв. №	Инв. № дубл.	Подп. и дата



ФАСАД в осях 14-1

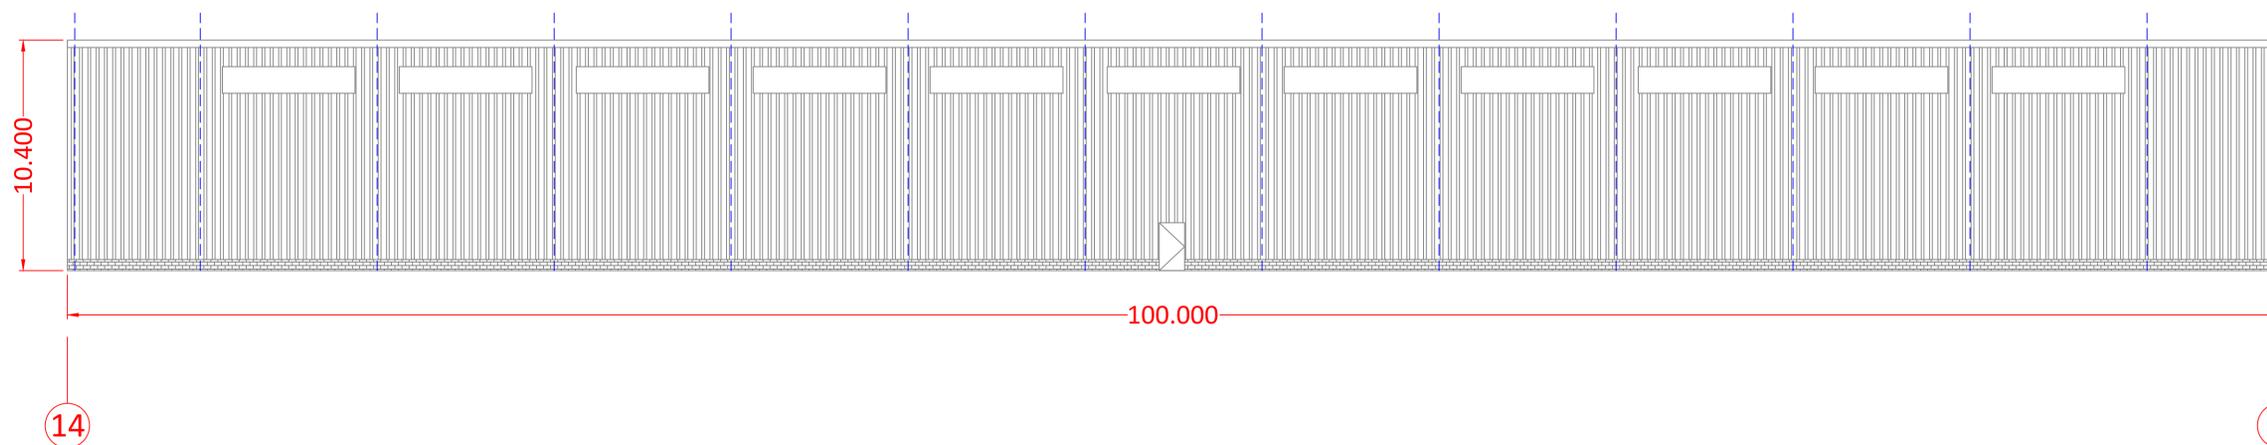

ФАСАД в осях 1-14

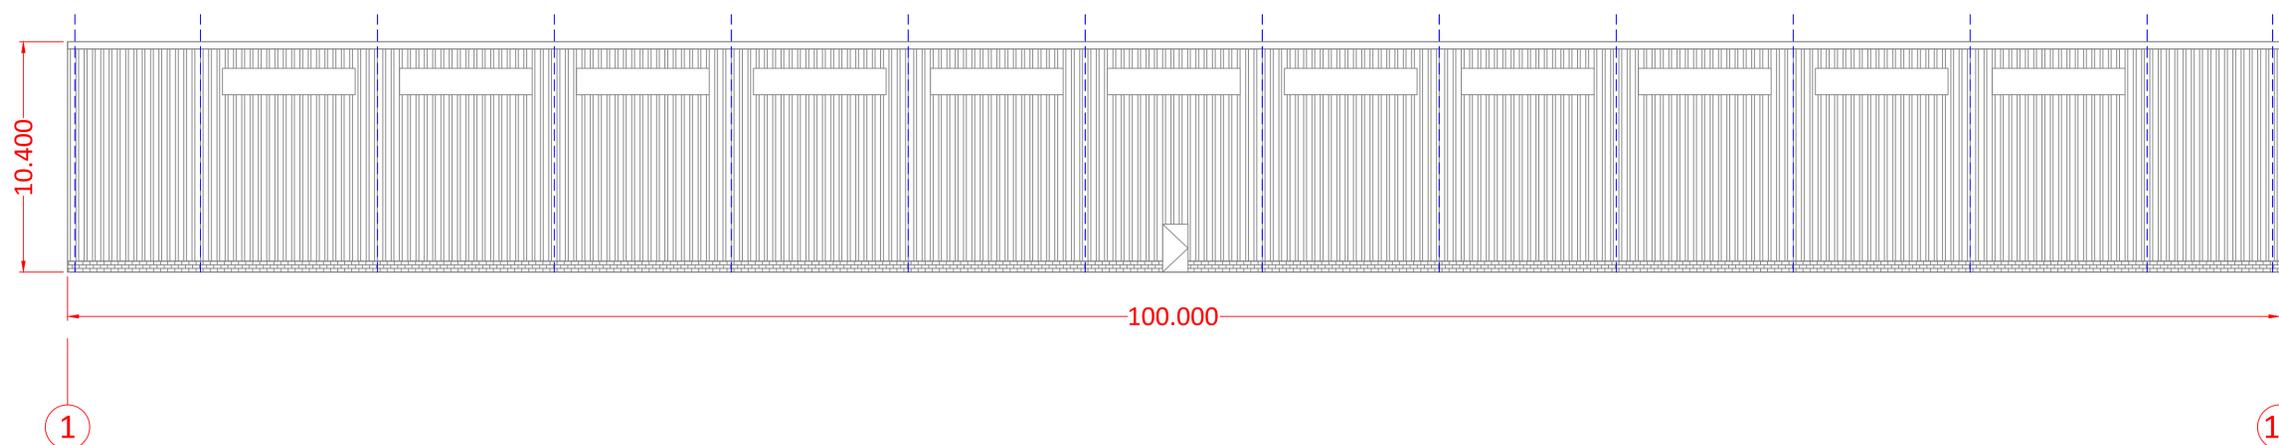

				Эскизные чертежи по проекту строительства Склада хранения продуктовых товаров в г. Санкт-Петербург общей площадью 4800 кв.м.	Лист
Изм.	Лист	№ Докум.	Подп.		Дата