





Эскизный проект

На строительство Коровника общей площадью 828 кв.м. в Ленинградской области


Графическая модель. Фасад с передней стороны.

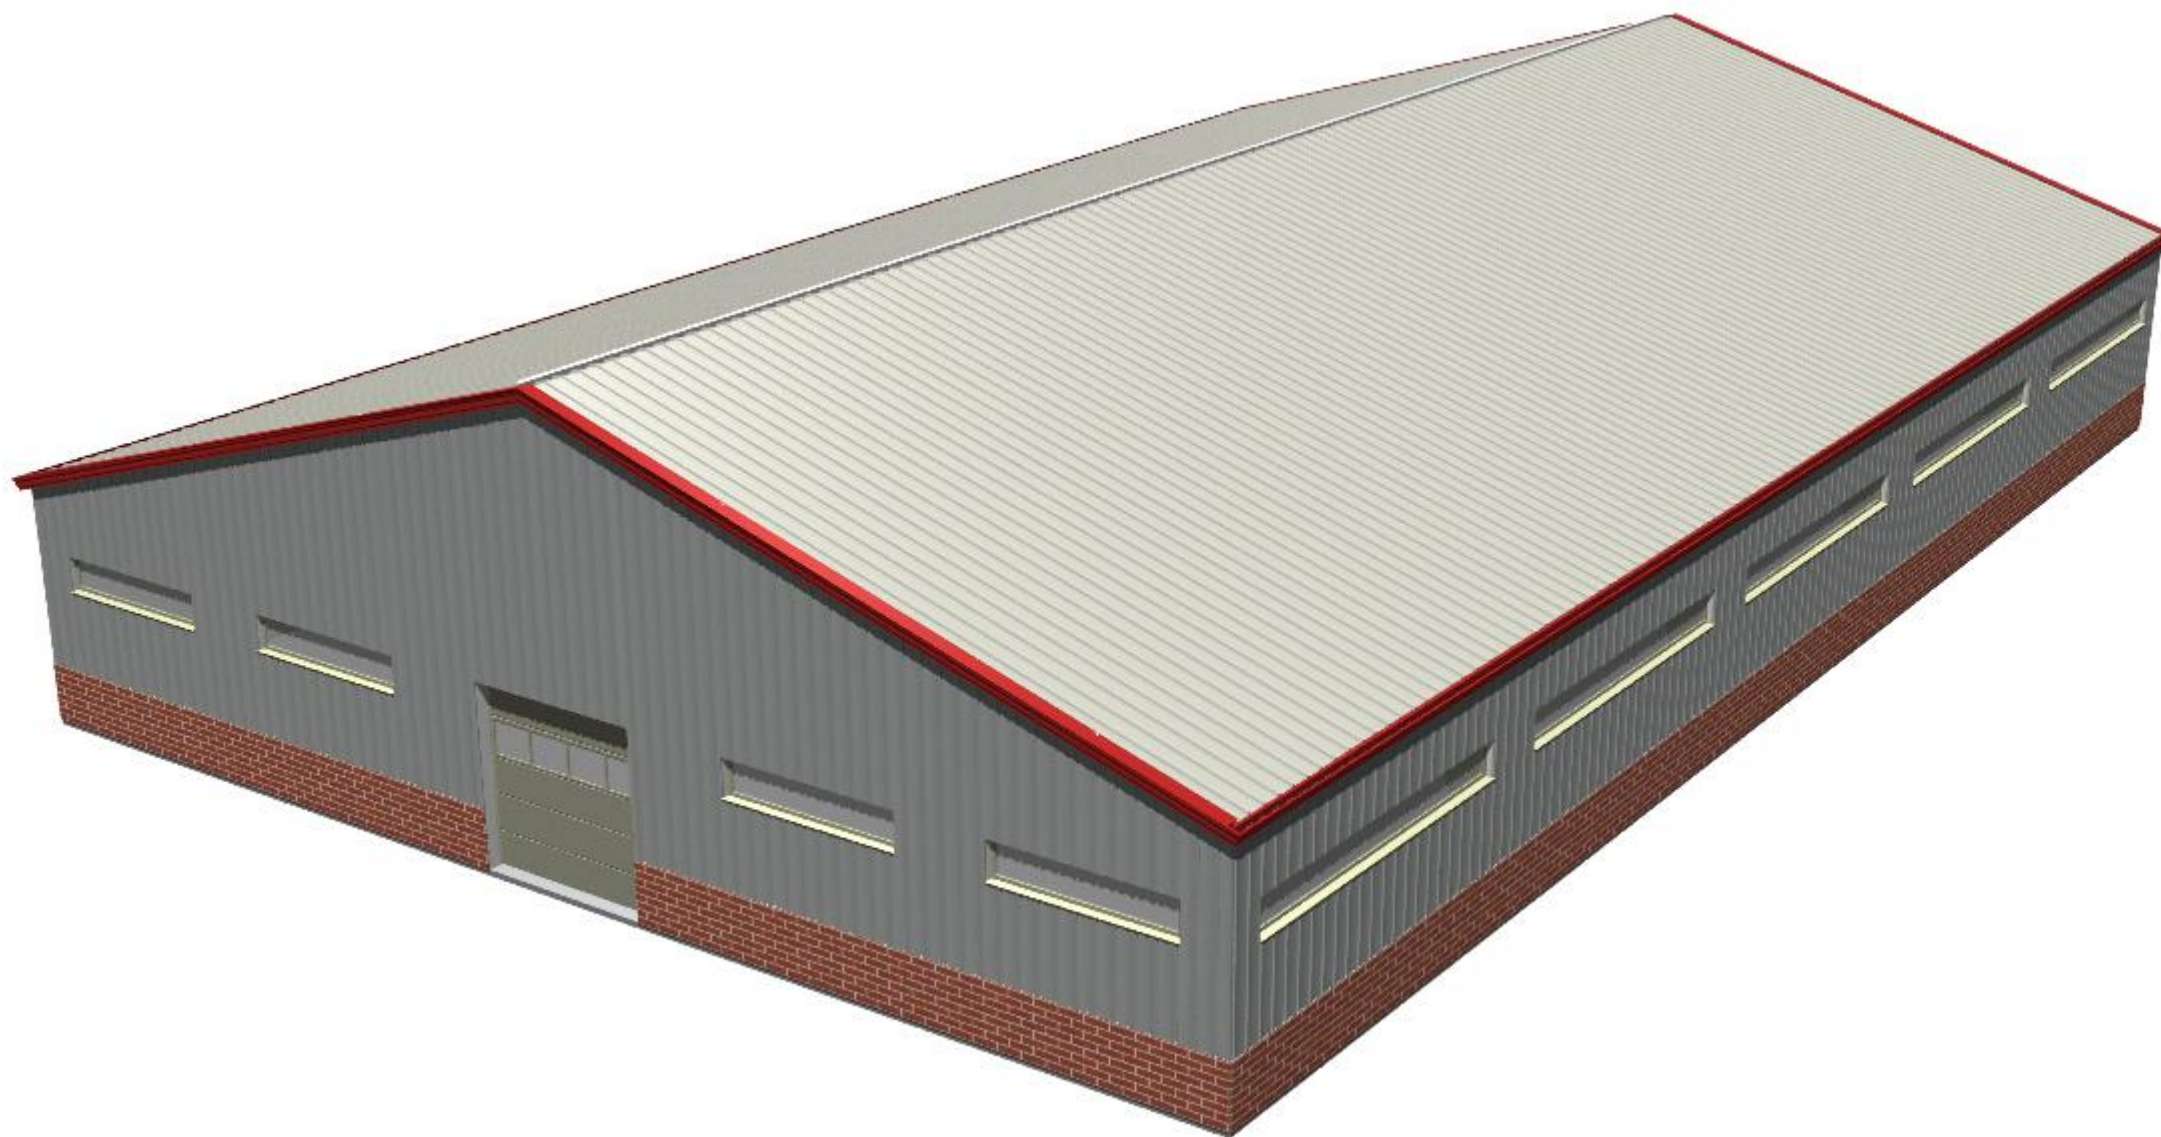

Графическая модель. Изометрия каркаса здания.

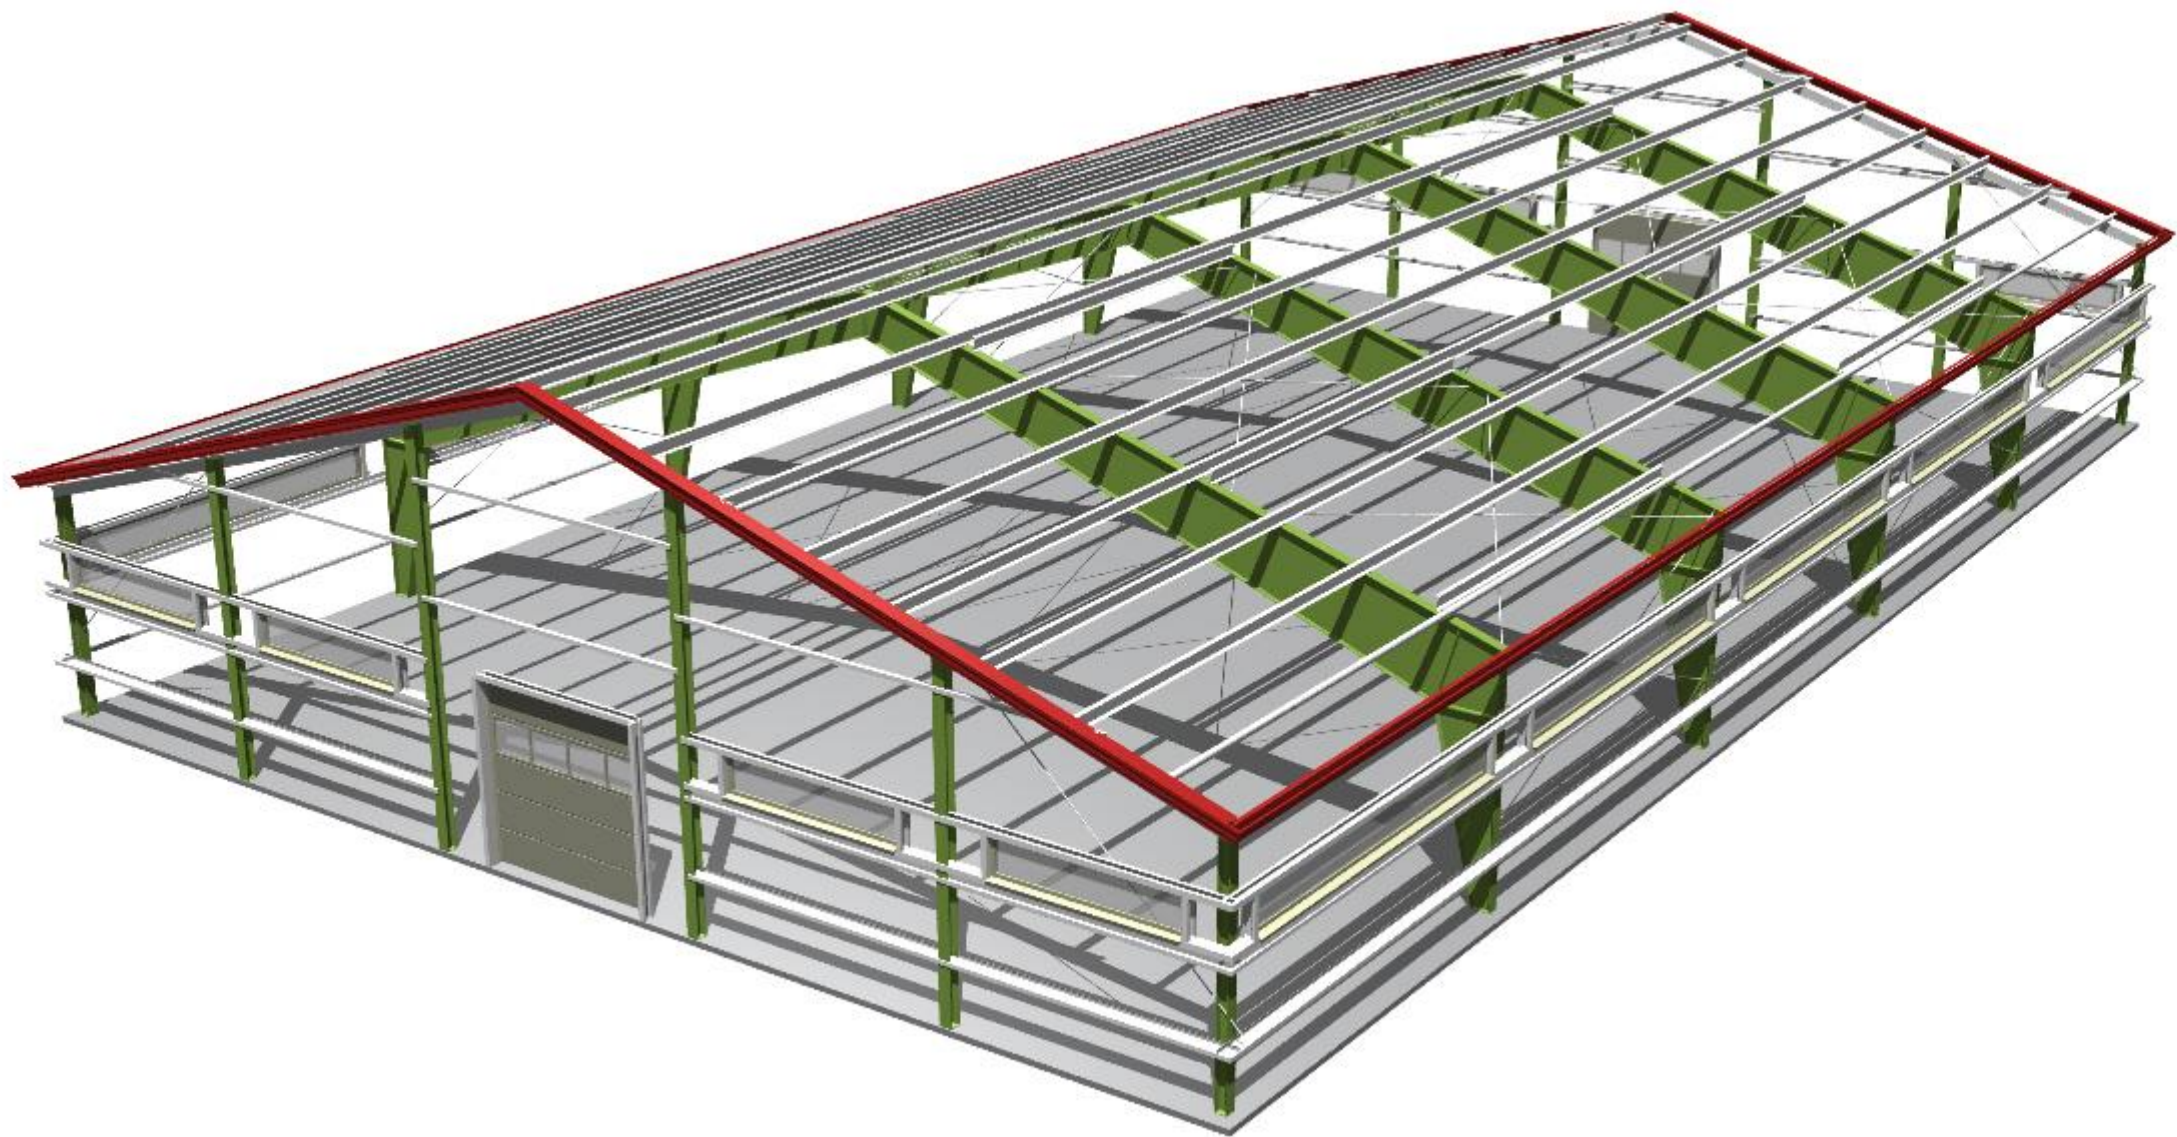

Графическая модель. Фасад с обратной стороны.

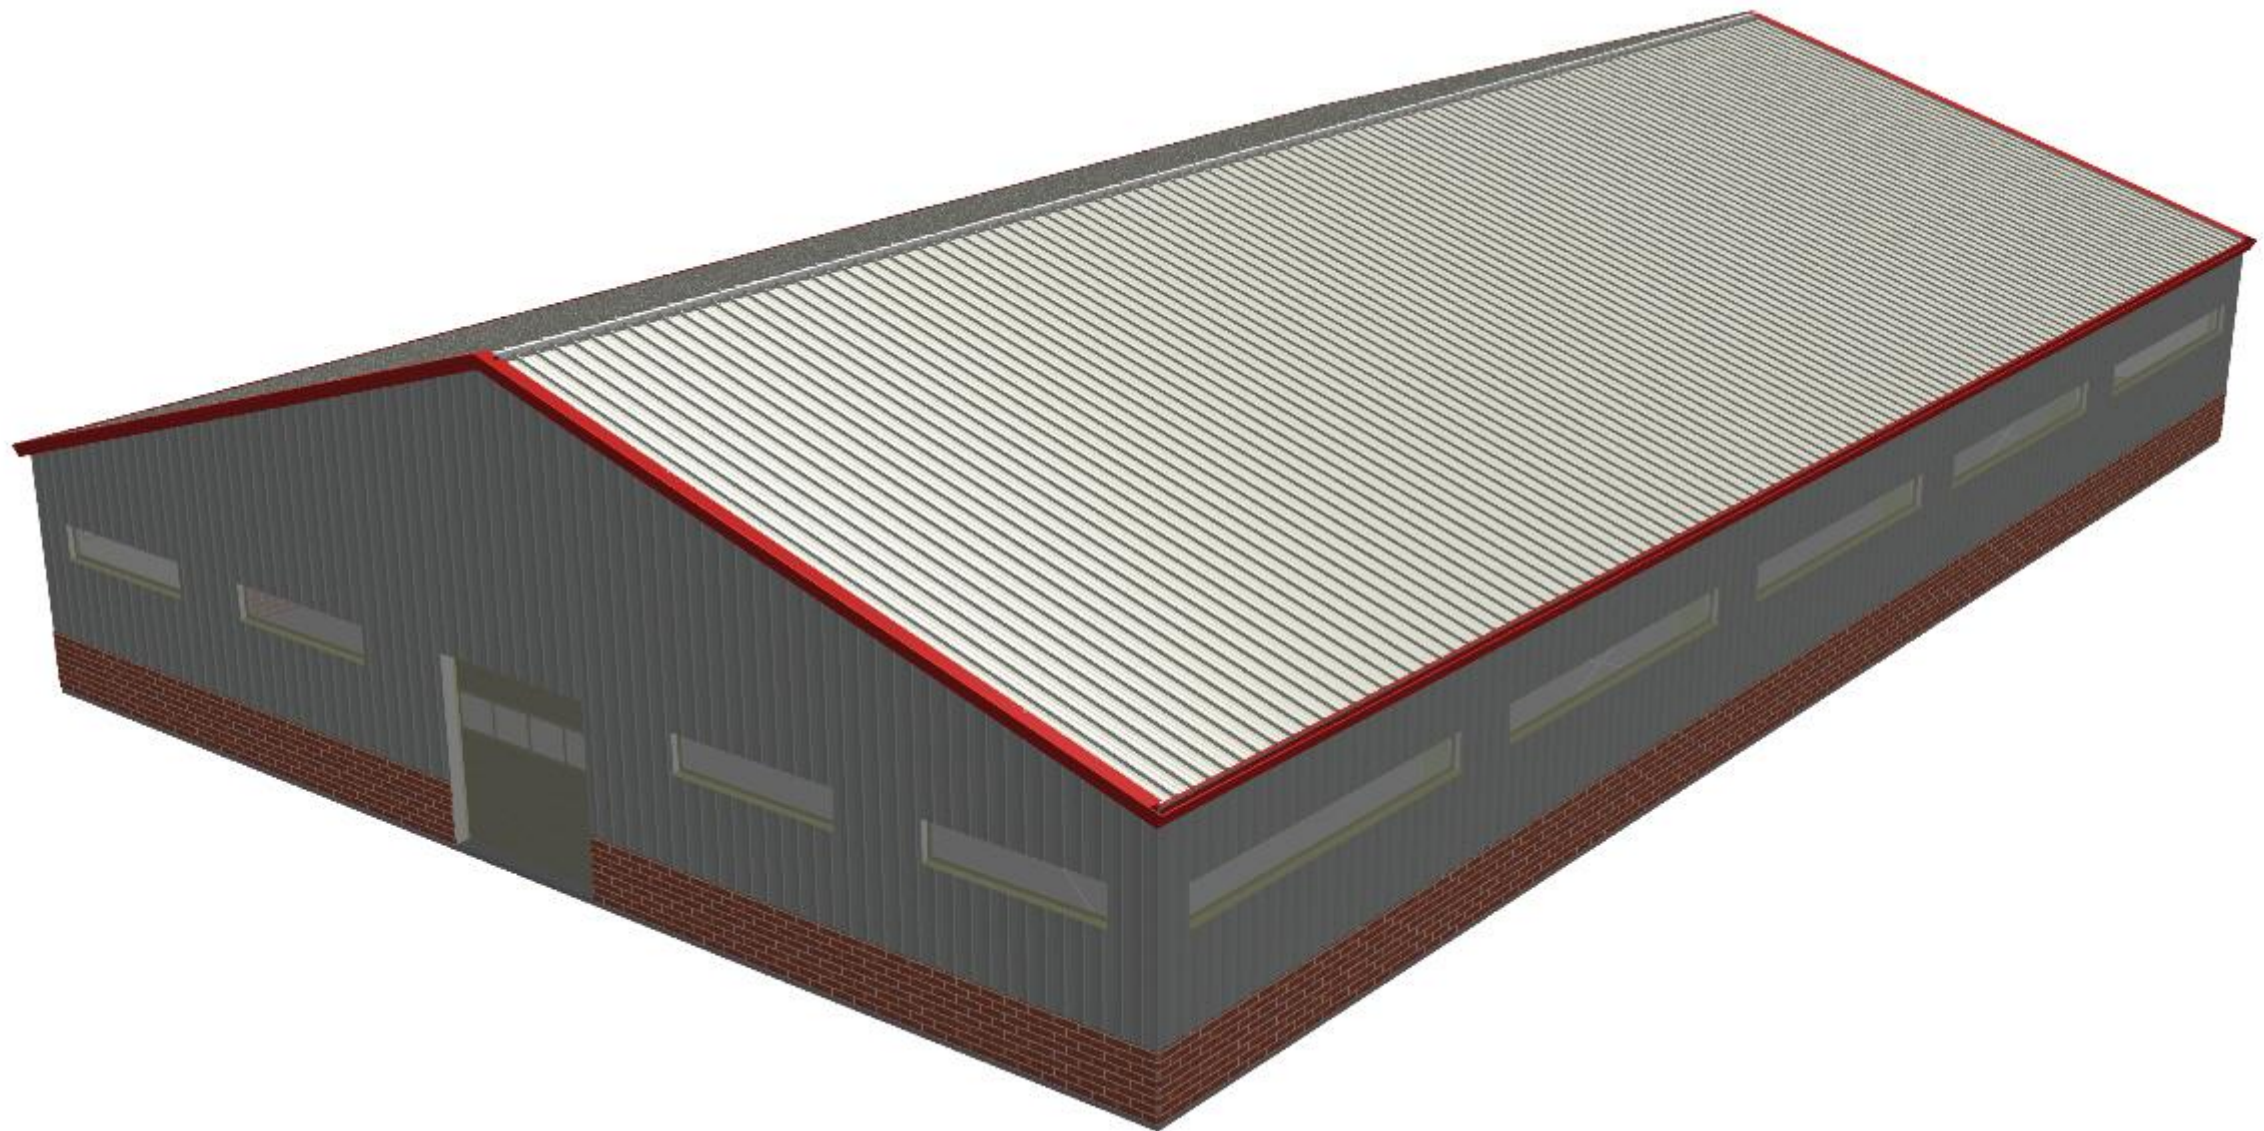


Графическая модель. Изометрия интерьера.



Инв. № подл.	Подп. и дата	Взам. инв. №	Инв. № дубл.	Подп. и дата



ПЛАН КОЛОНН

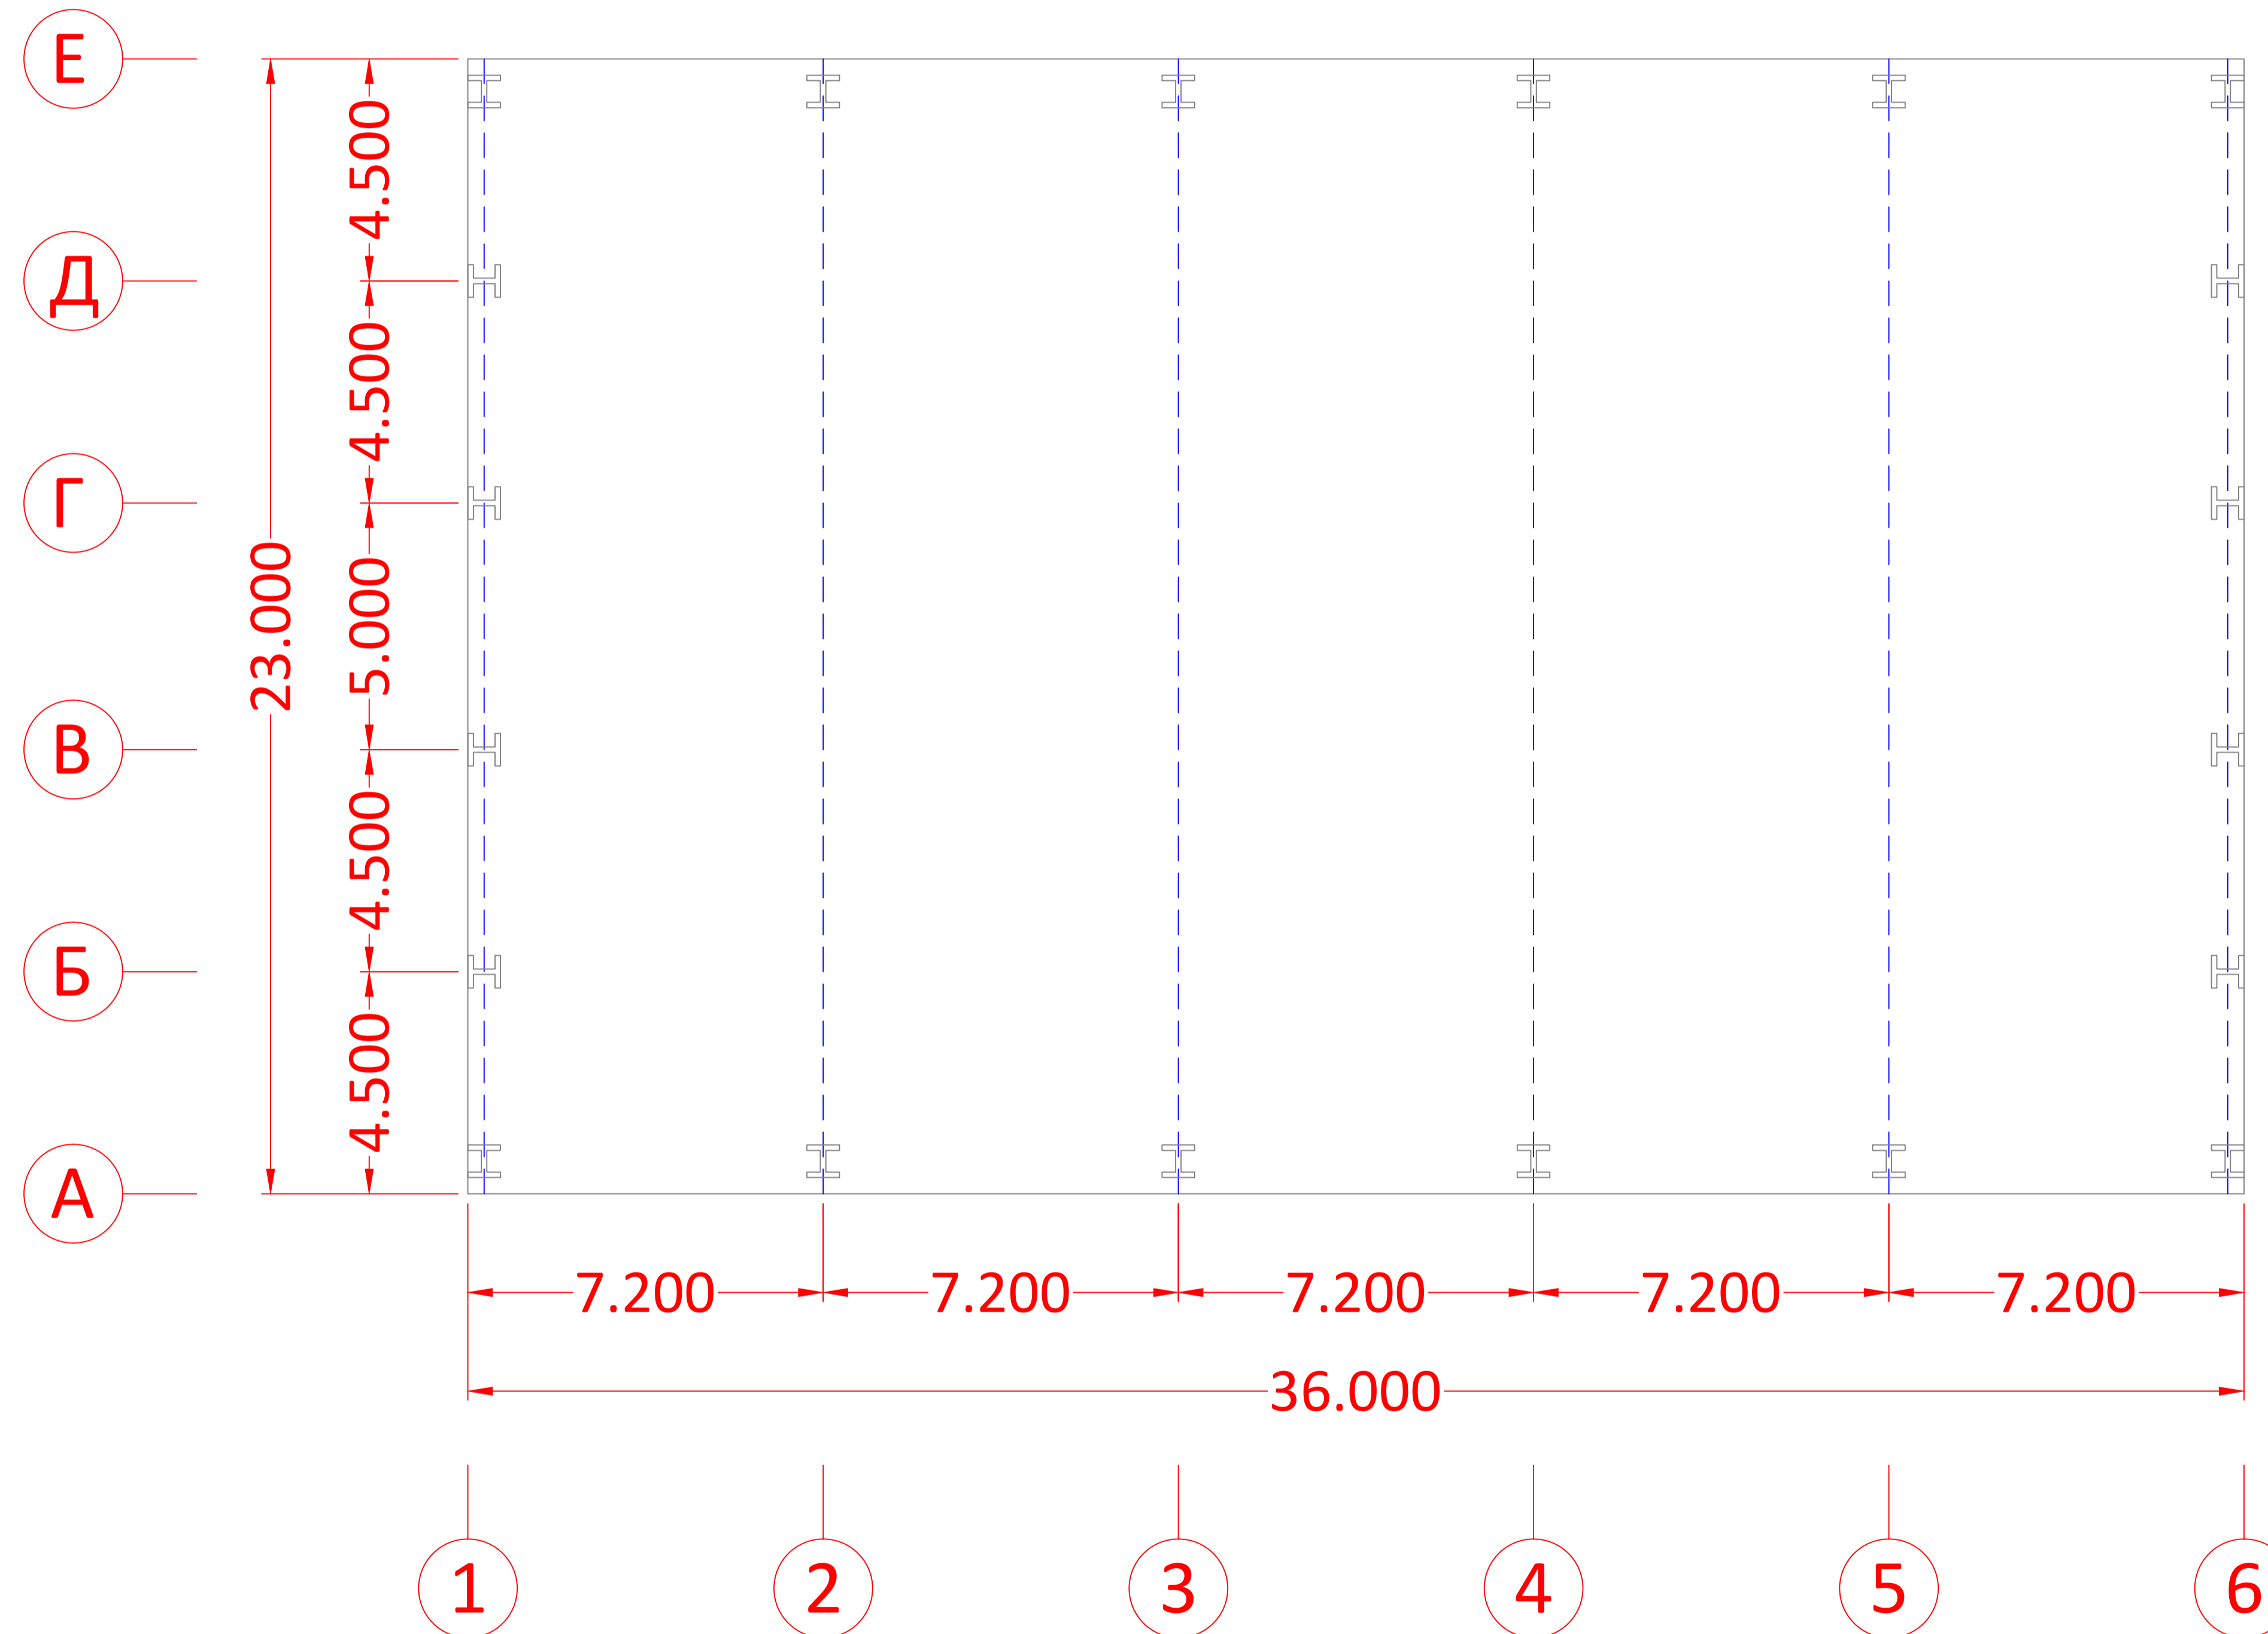


Изм.	Лист	№ Докум.	Подп.	Дата

Эскизные чертежи по проекту строительства
Коровника общей площадью 828 кв.м. в
Ленинградский области

Лист

Инв. № подл.	Подп. и дата	Взам. инв. №	Инв. № дубл.	Подп. и дата

РАЗРЕЗ в осях 2-5

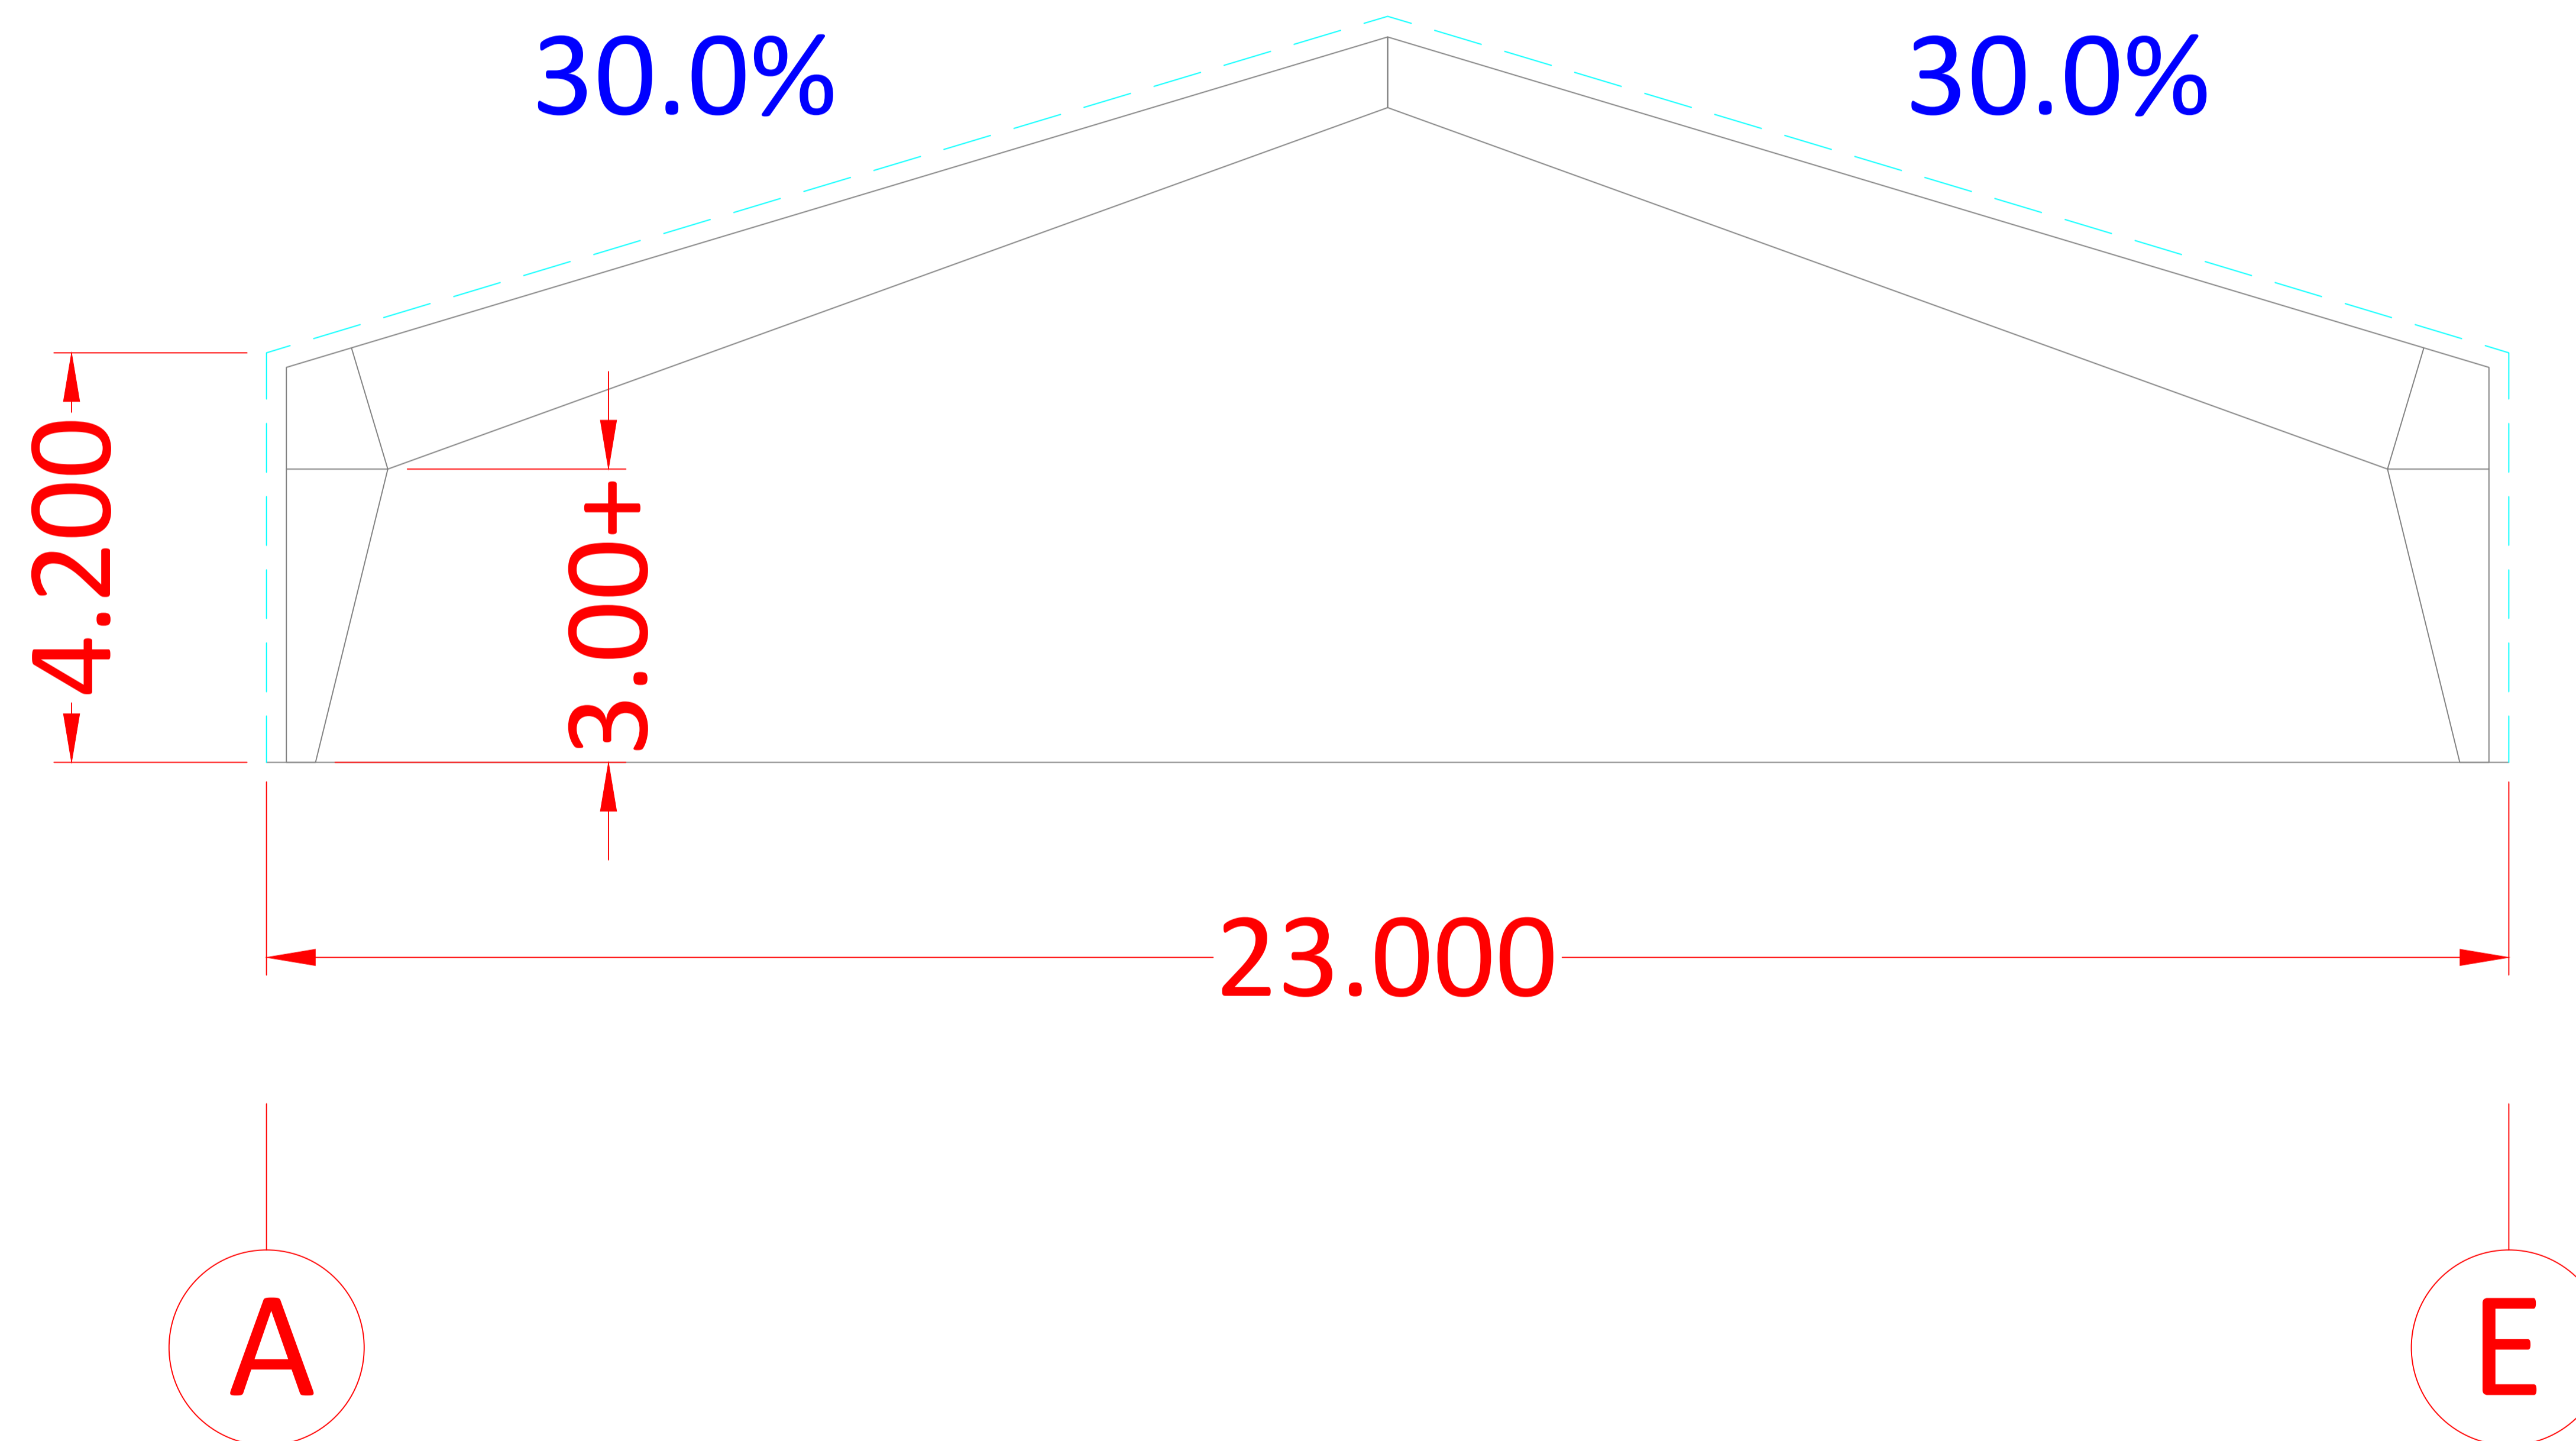


Изм.	Лист	№ Докум.	Подп.	Дата

Эскизные чертежи по проекту строительства
Коровника общей площадью 828 кв.м. в Ленинградский
области

Лист

Инв. № подл.	Подп. и дата	Взам. инв. №	Инв. № дубл.	Подп. и дата


ФАСАД по оси 1 в осях Е-А

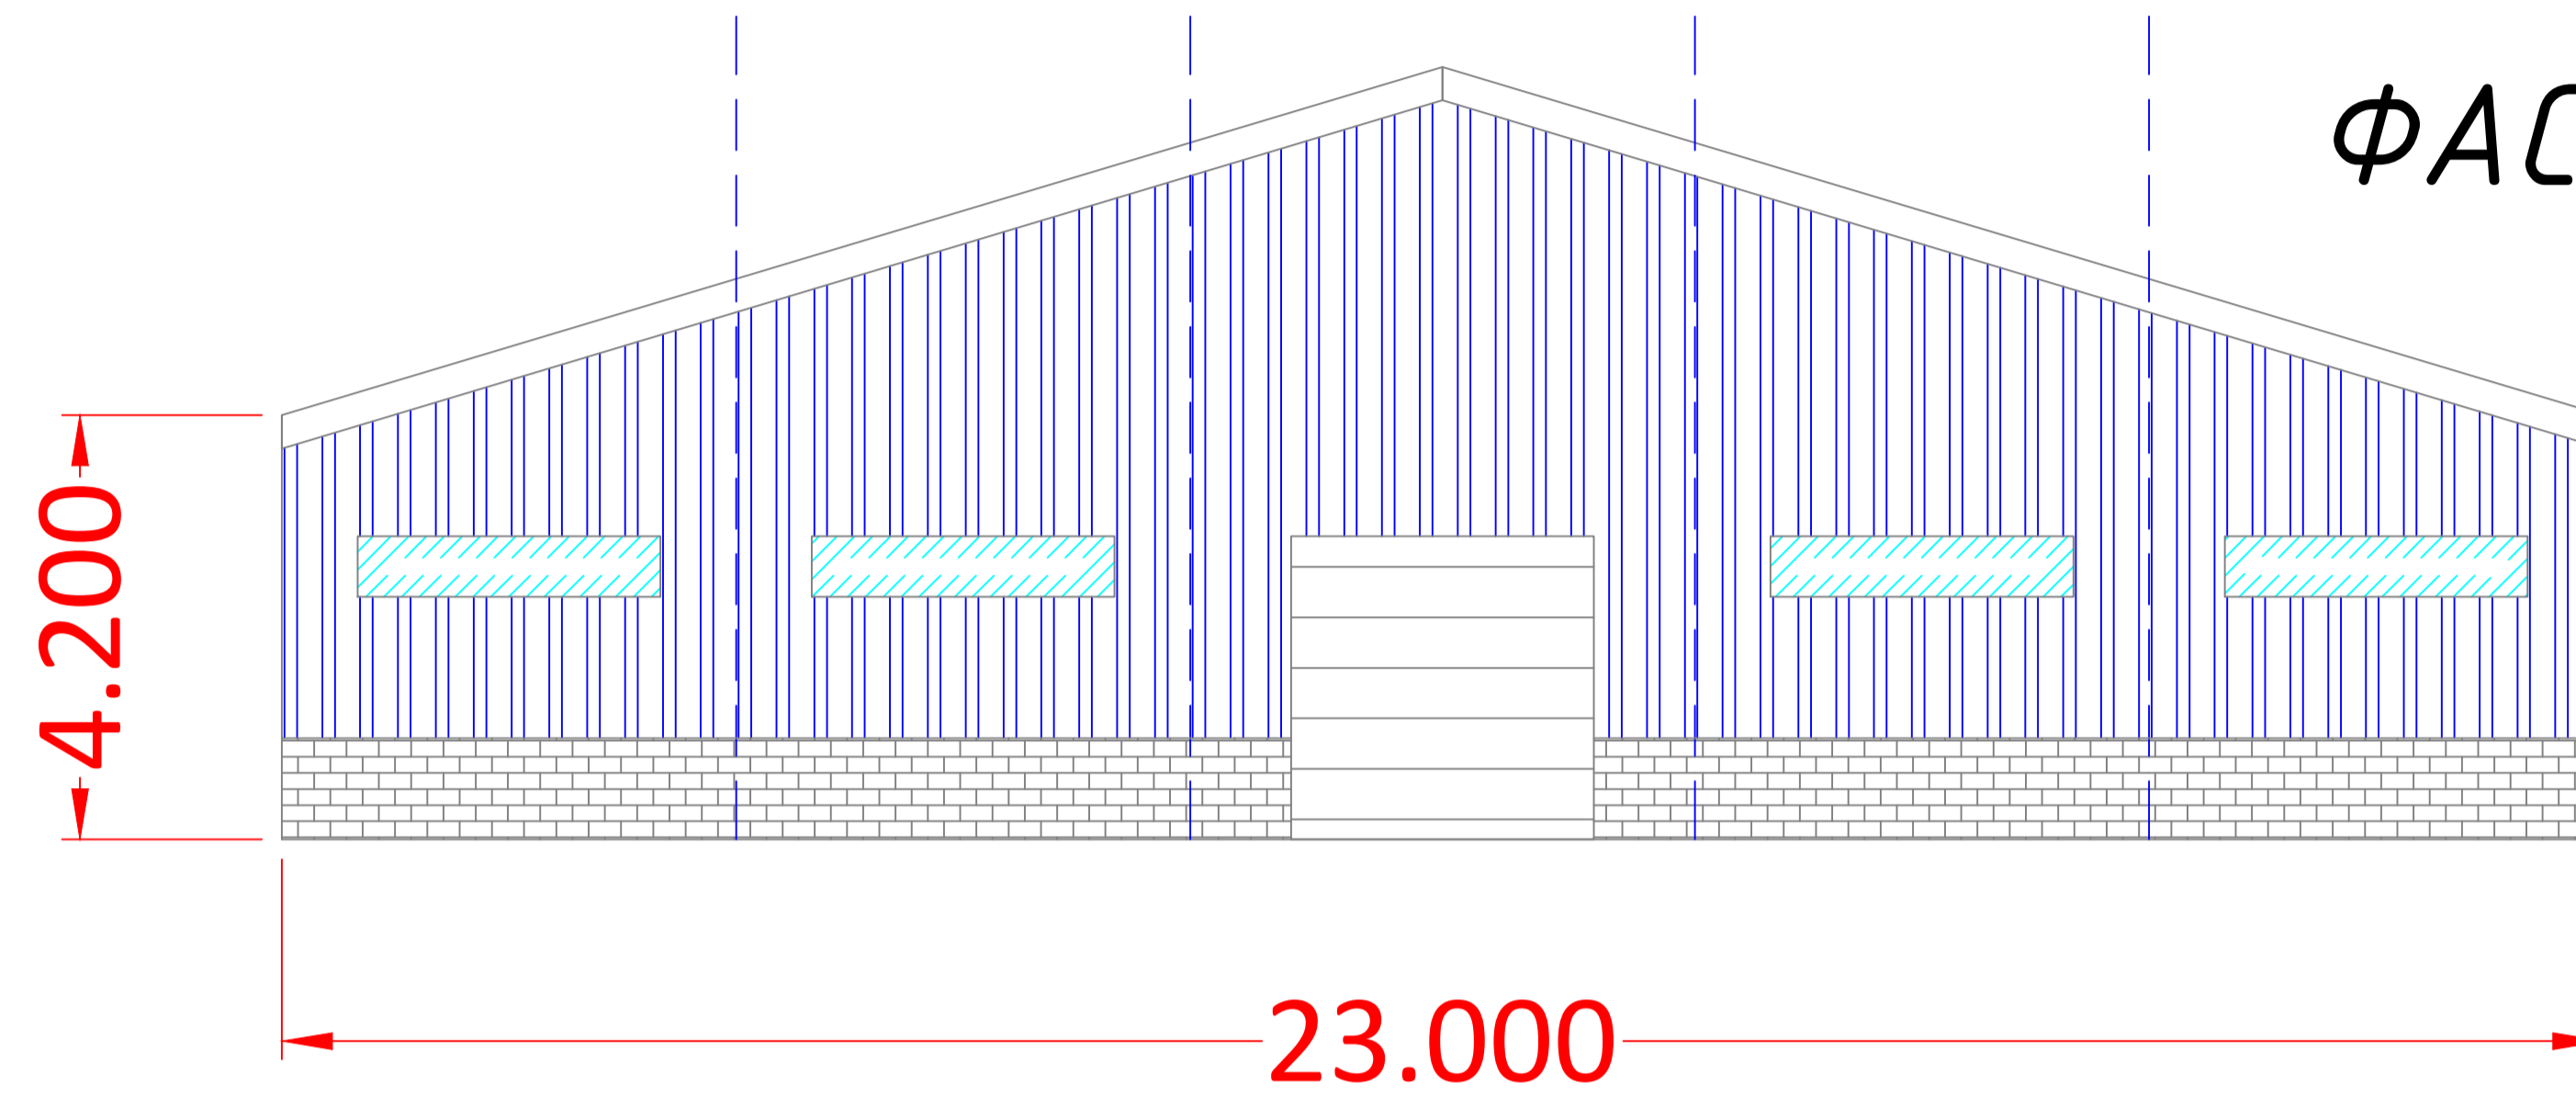

Е

А

ФАСАД по оси 6 в осях А-Е

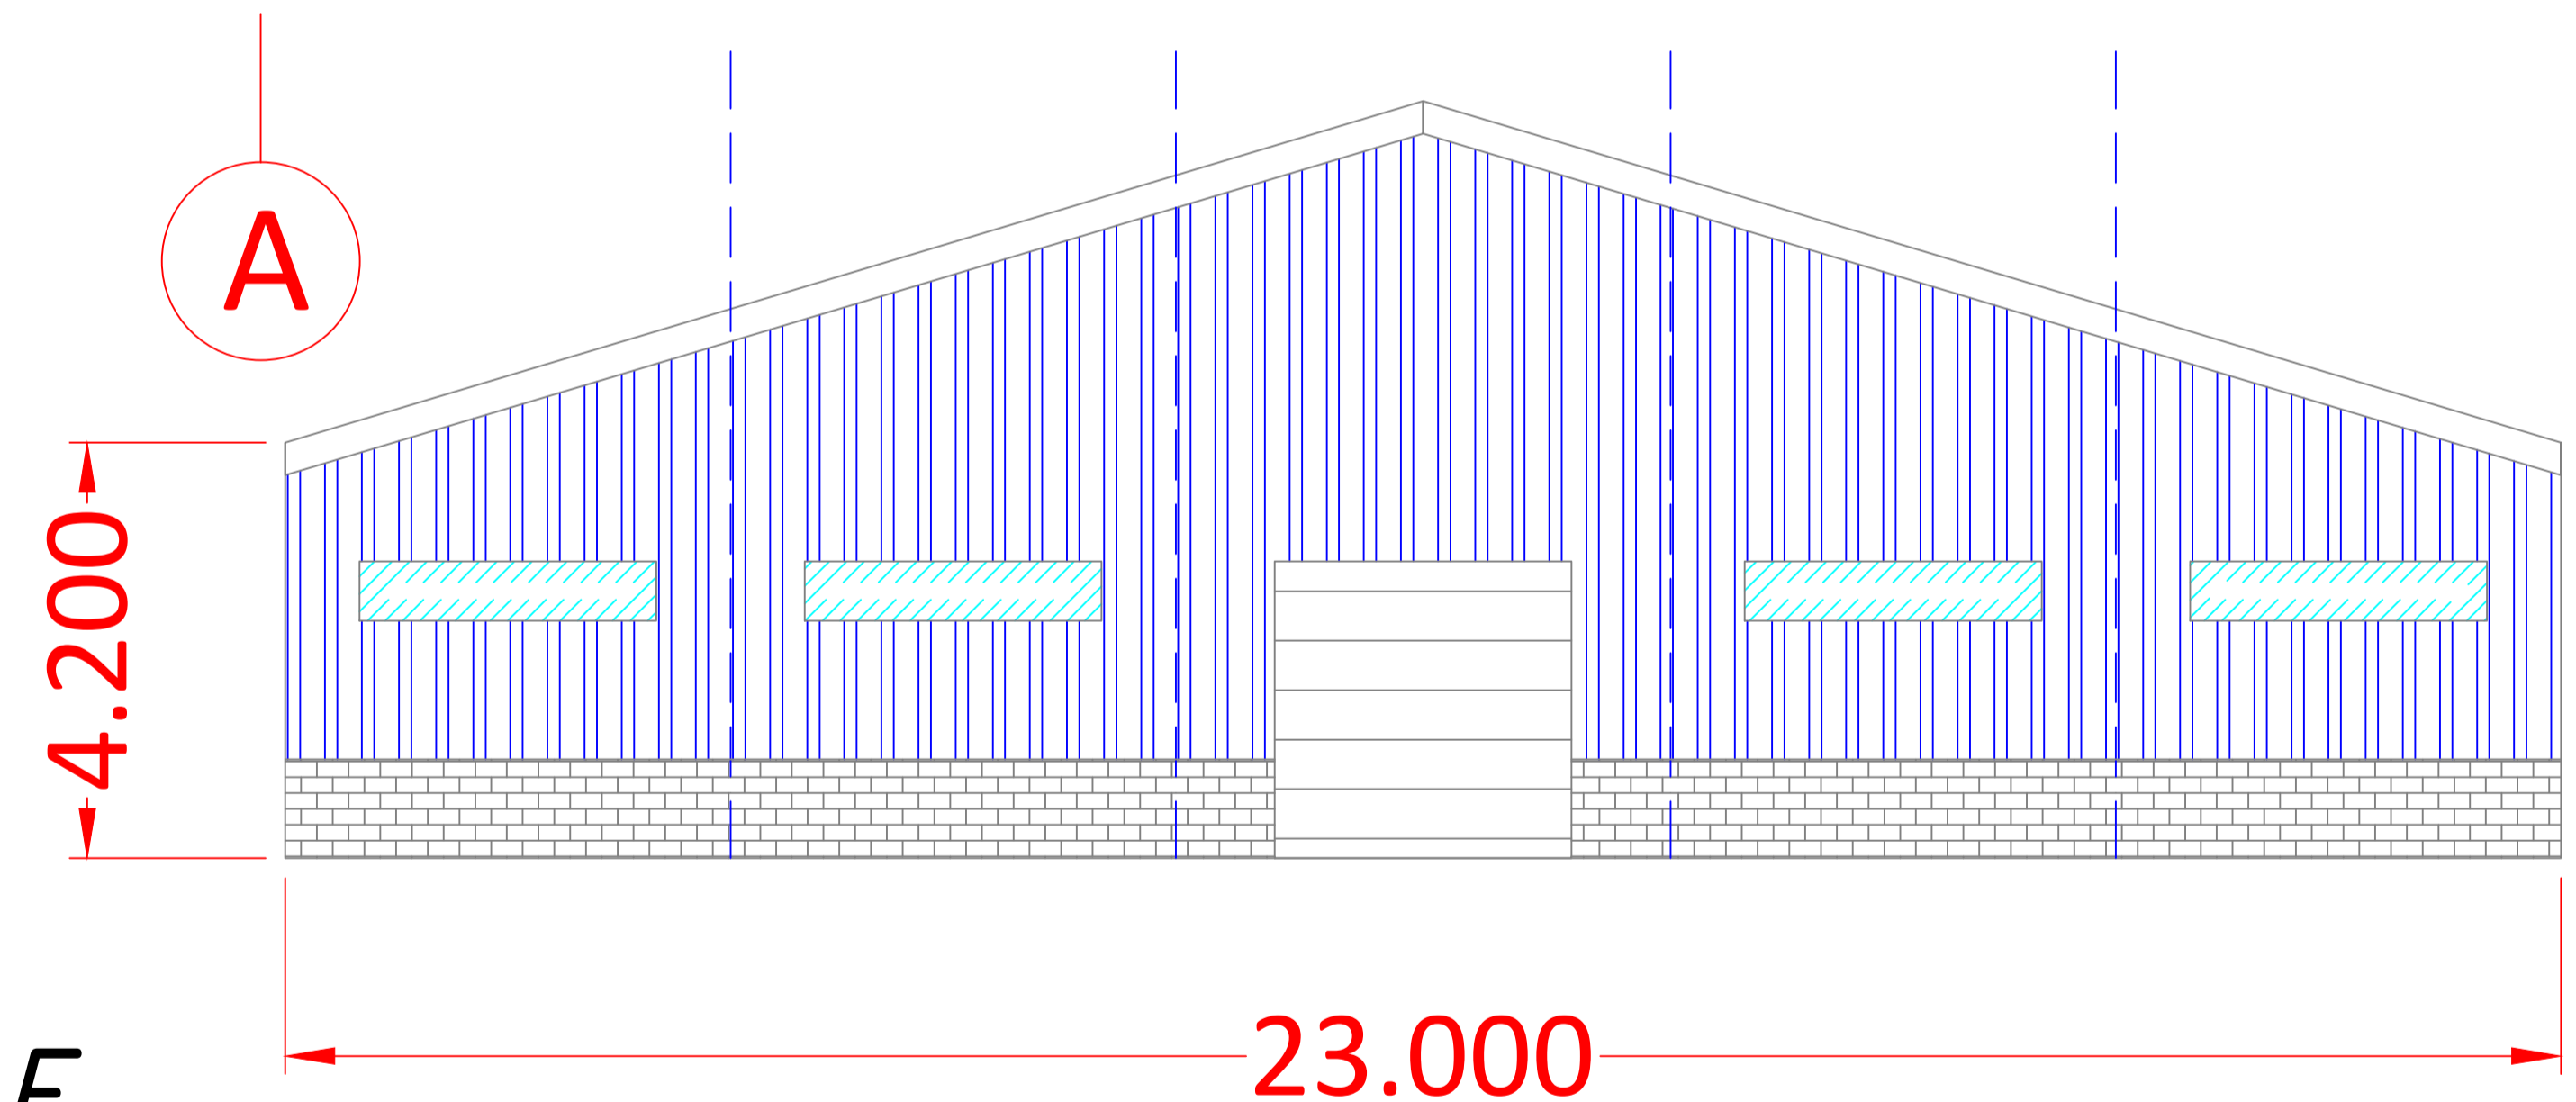

А

Е

Изм.	Лист	№ Докум.	Подп.	Дата


Эскизные чертежи по проекту строительства
Коровника общей площадью 828 кв.м. в Ленинградский
области

Лист


Инв. № подл.	Подп. и дата	Взам. инв. №	Инв. № дубл.	Подп. и дата



ФАСАД по оси E в осях 6-1

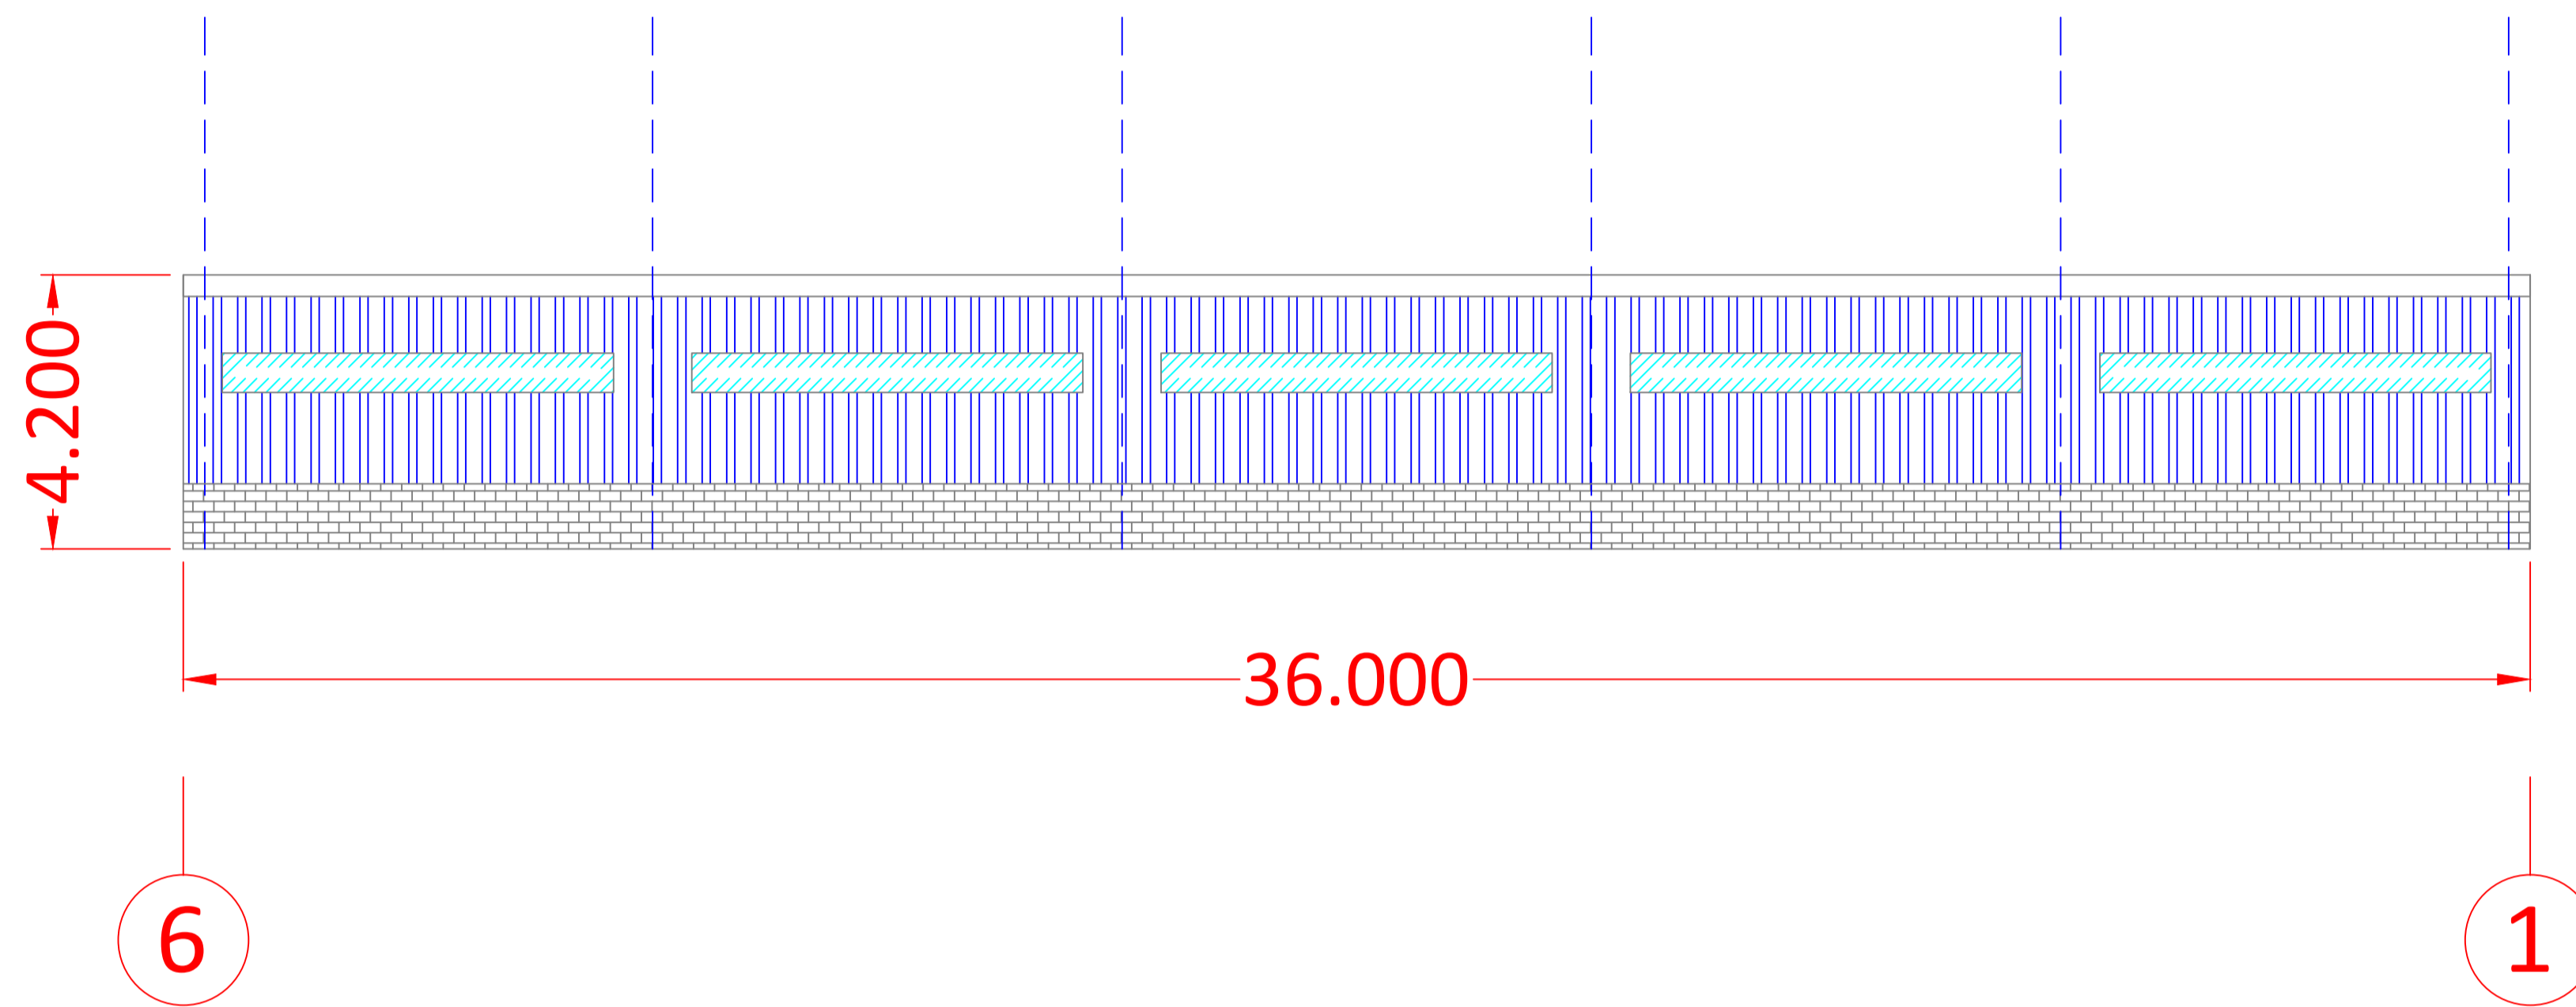

ФАСАД по оси A в осях 1-6

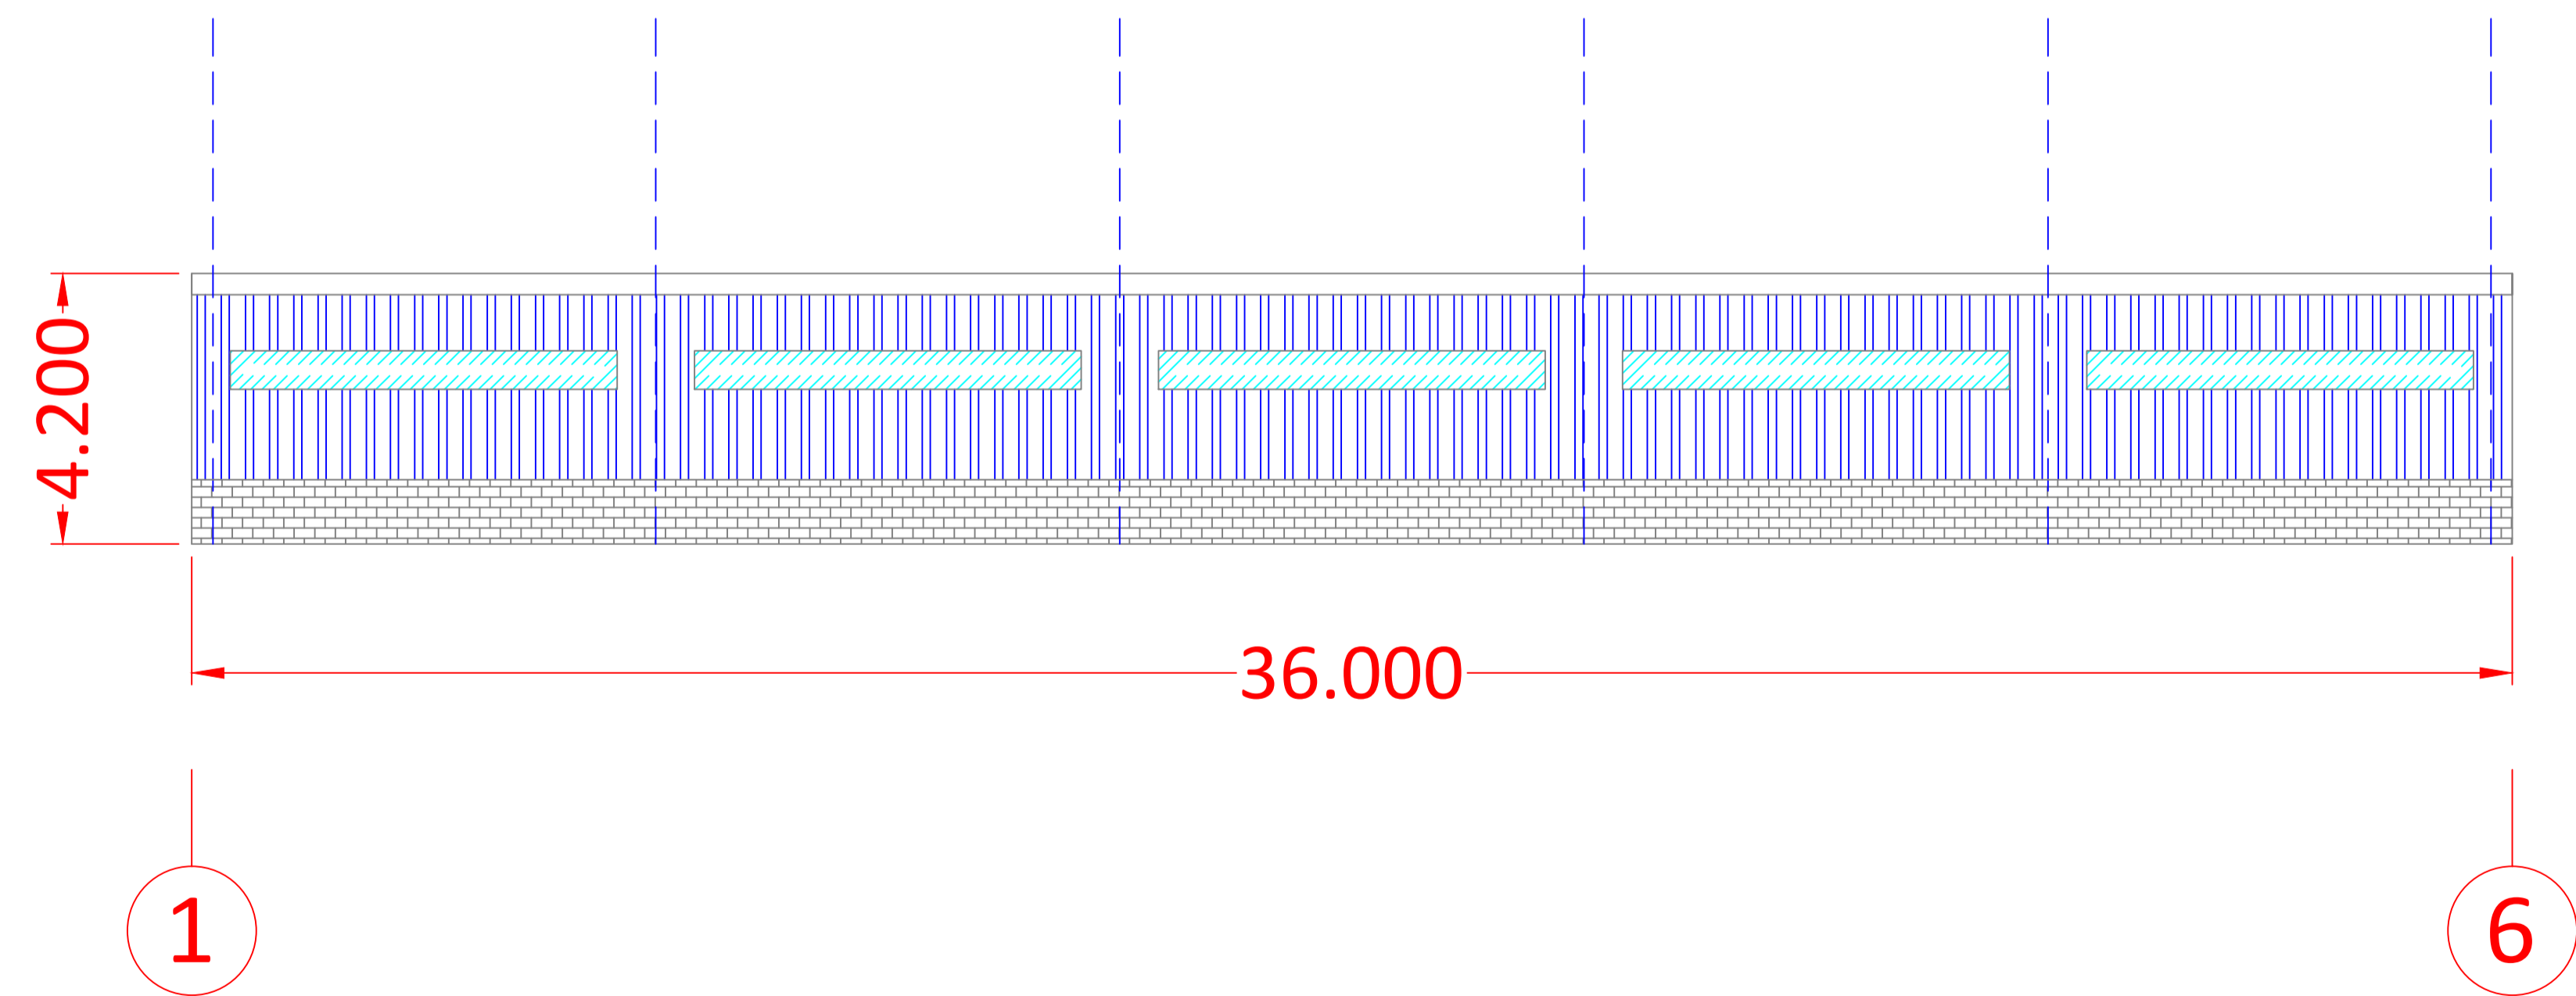

Изм.	Лист	№ Докум.	Подп.	Дата

Эскизные чертежи по проекту строительства
Коровника общей площадью 828 кв.м. в
Ленинградский области

Лист